



PLAN DE SERVITUDE(s)

Annexe à la mutation : 80/2017

Echelle : 1/250

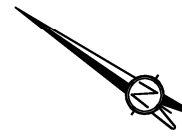

5735

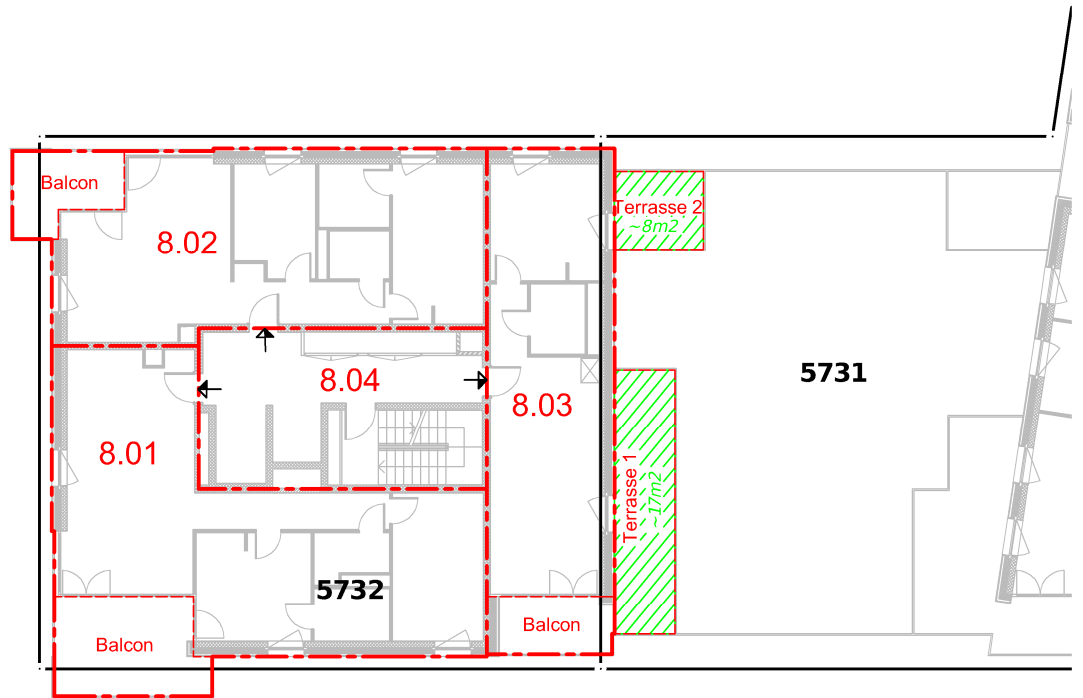

Légende  servitude d'usage de terrasse (1 et 2)

Dossier établi sous forme numérique

Fond cadastral en noir certifié conforme par les ingénieurs géomètres officiels soussignés :

**Buffet Boymond SA**Jean-Claude Buffet & Dominique Boymond
Ingénieurs EPFL & Géomètres officielsRoute des Acacias 18 / 1227 Les Acacias - GE
T +41 22 827 02 60 / F +41 22 827 02 69
www.bbsa-geo.ch / bureau@bbsa-geo.ch

Référence dossier : 215019

Dates	Travaux effectués	
11.11.2017	Création	AS
11.12.2017	Modification	AS
21.01.2019	Mise à jour plan archi	AS

Fichier : 215019_PPE-D6_NIV8_etage4.dwg