DOSSIER DE MUTATION No : 75/2017

Commune : Vernier (46)

Plan(s): 6
Immeuble(s): 5727
Bâtiment(s): D1
Situation: Les Avanchets

PROPRIÉTÉ PAR ÉTAGES

CONSTITUÉE AVANT LA CONSTRUCTION DU BÂTIMENT

Cahier de répartition des locaux

Dont la conformité aux prescriptions de l'art. 712b al. 1 CCS est certifiée par l'Ingénieur géomètre officiel soussigné

Repose sur fonds voisin ☐ oui ☑ non

Pièces du dossier :

1. Titre	(1)
2. Plan de situation	(1)
3. Elévation	(1)
4. Plans de répartition des locaux	(12)
5. Tableau de répartition des locaux et calcul des éléments constitutifs	(7)
6. Tableau récapitulatif	(4)
7. Plan(s) de servitude(s)	(1)
8. Plan(s) de situation	(2)

L'auteur du dossier :

Buffet Boymond SA
Jean-Claude Buffet & Dominique Boymond
Ingénieurs EPFL & Géomètres officiels
Route des Acacias 181227 Acacias Genève
T +41 22 827 02 60 F +41 22 827 02 69
www.bbsa-geo.ch bureau@bbsa-geo.ch

Dossier n° 215019/as
Etabli le: 11.11.2017
Modifié le: 11.12.2017
Modifié le: 21.01.2019
Modifié le:
Vérifié le:

Acte dressé par :
Maître : **D.-M. BOYER**
Réf. .....
Acte accepté le : .....

DIT
Direction de l'Information du Territoire

Déposé le .....
N° .....

Genève, le .....

Plan de situation

Commune : ***VERNIER***
Plan(s) : 6

Mutation : 75/2017
Echelle : 1/500
Parcelle(s) : 5727

	NUMERO	SURFACE	DESTINATION	OBSERVATIONS
Immeuble	5727	1124 m2		

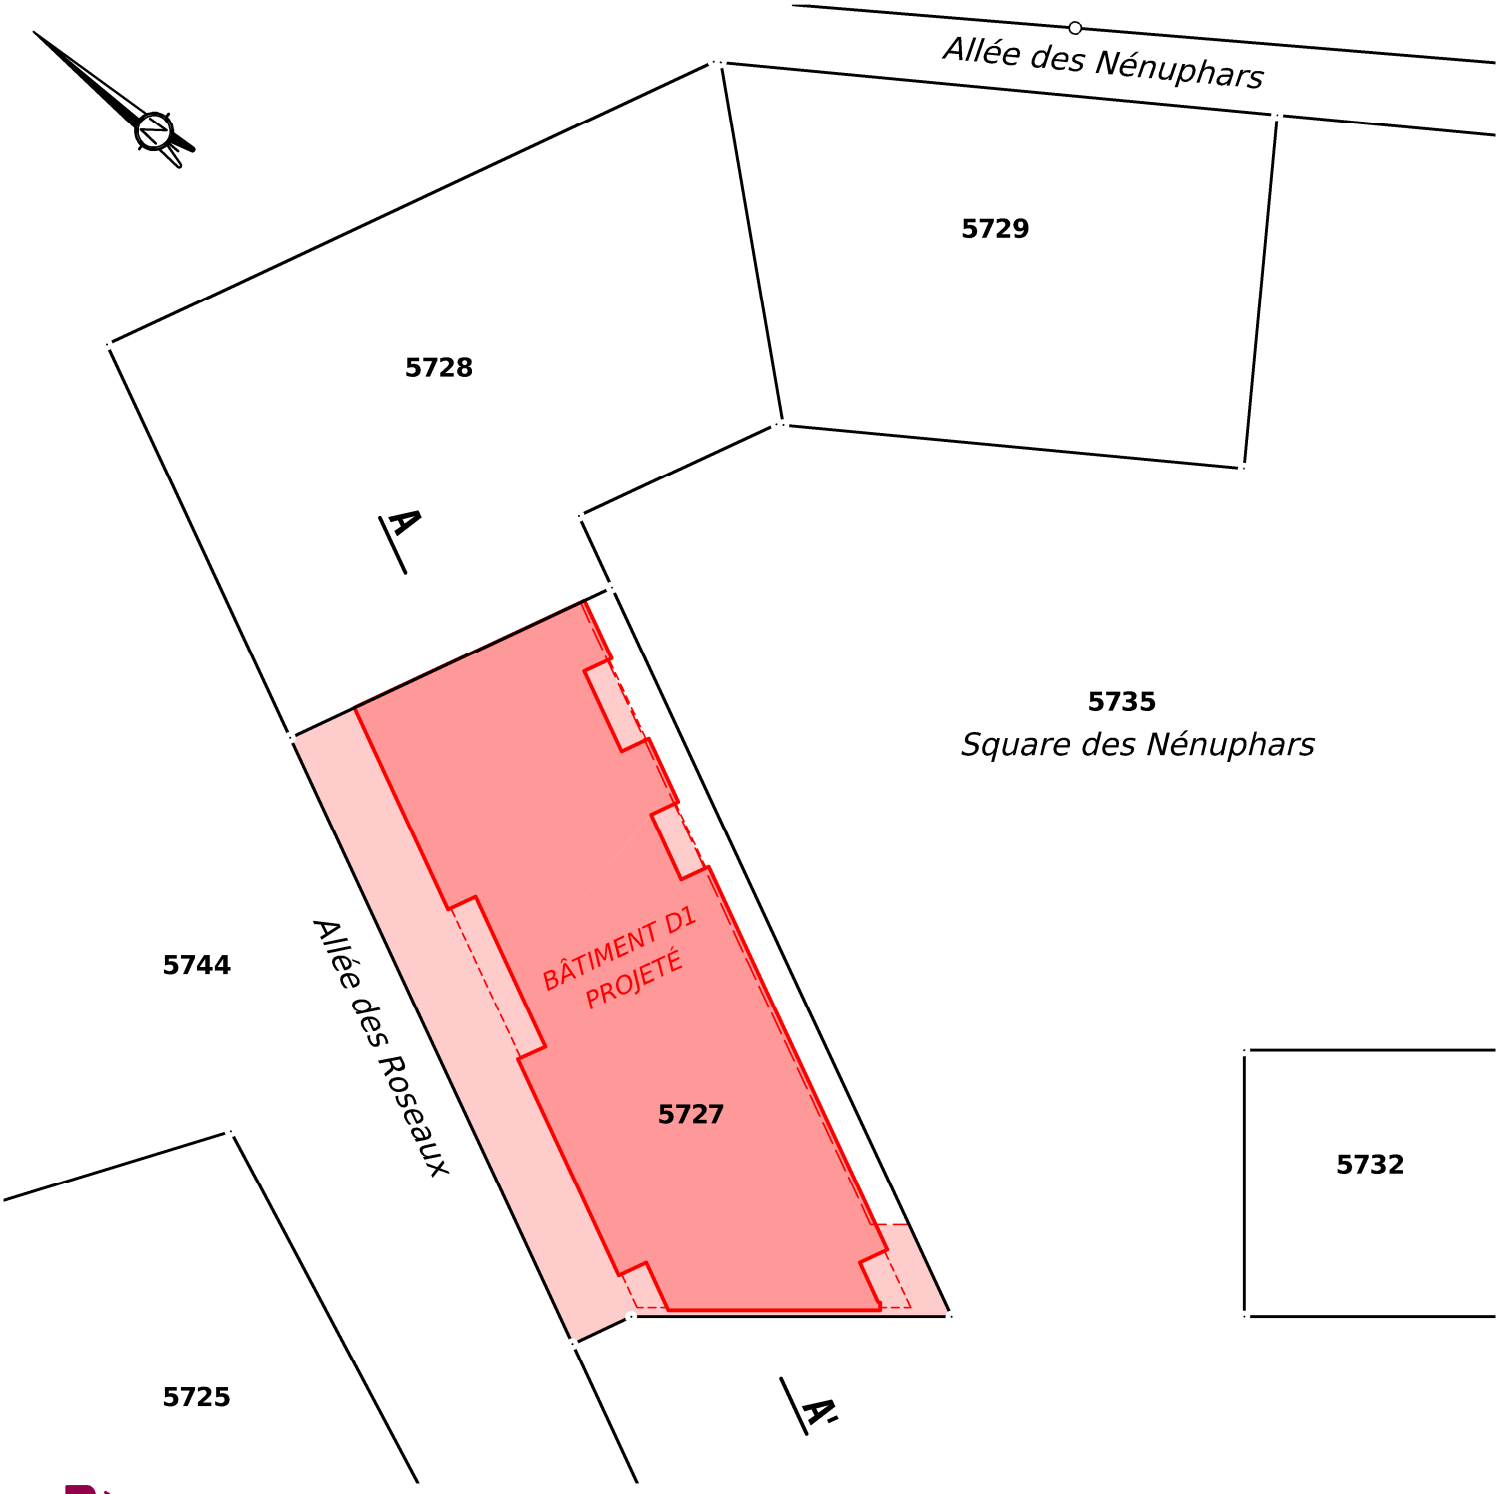

Buffet Boymond SA
Jean-Claude Buffet & Dominique Boymond
Ingénieurs EPFL & Géomètres officiels

Référence dossier : 215019		
11.11.2017	Création	AS

Fichier : 215019_PPE-D1_NIV0_sit.dwg

Elevation

du bâtiment n° D1

Numéros des niveaux	Situation	Altitudes

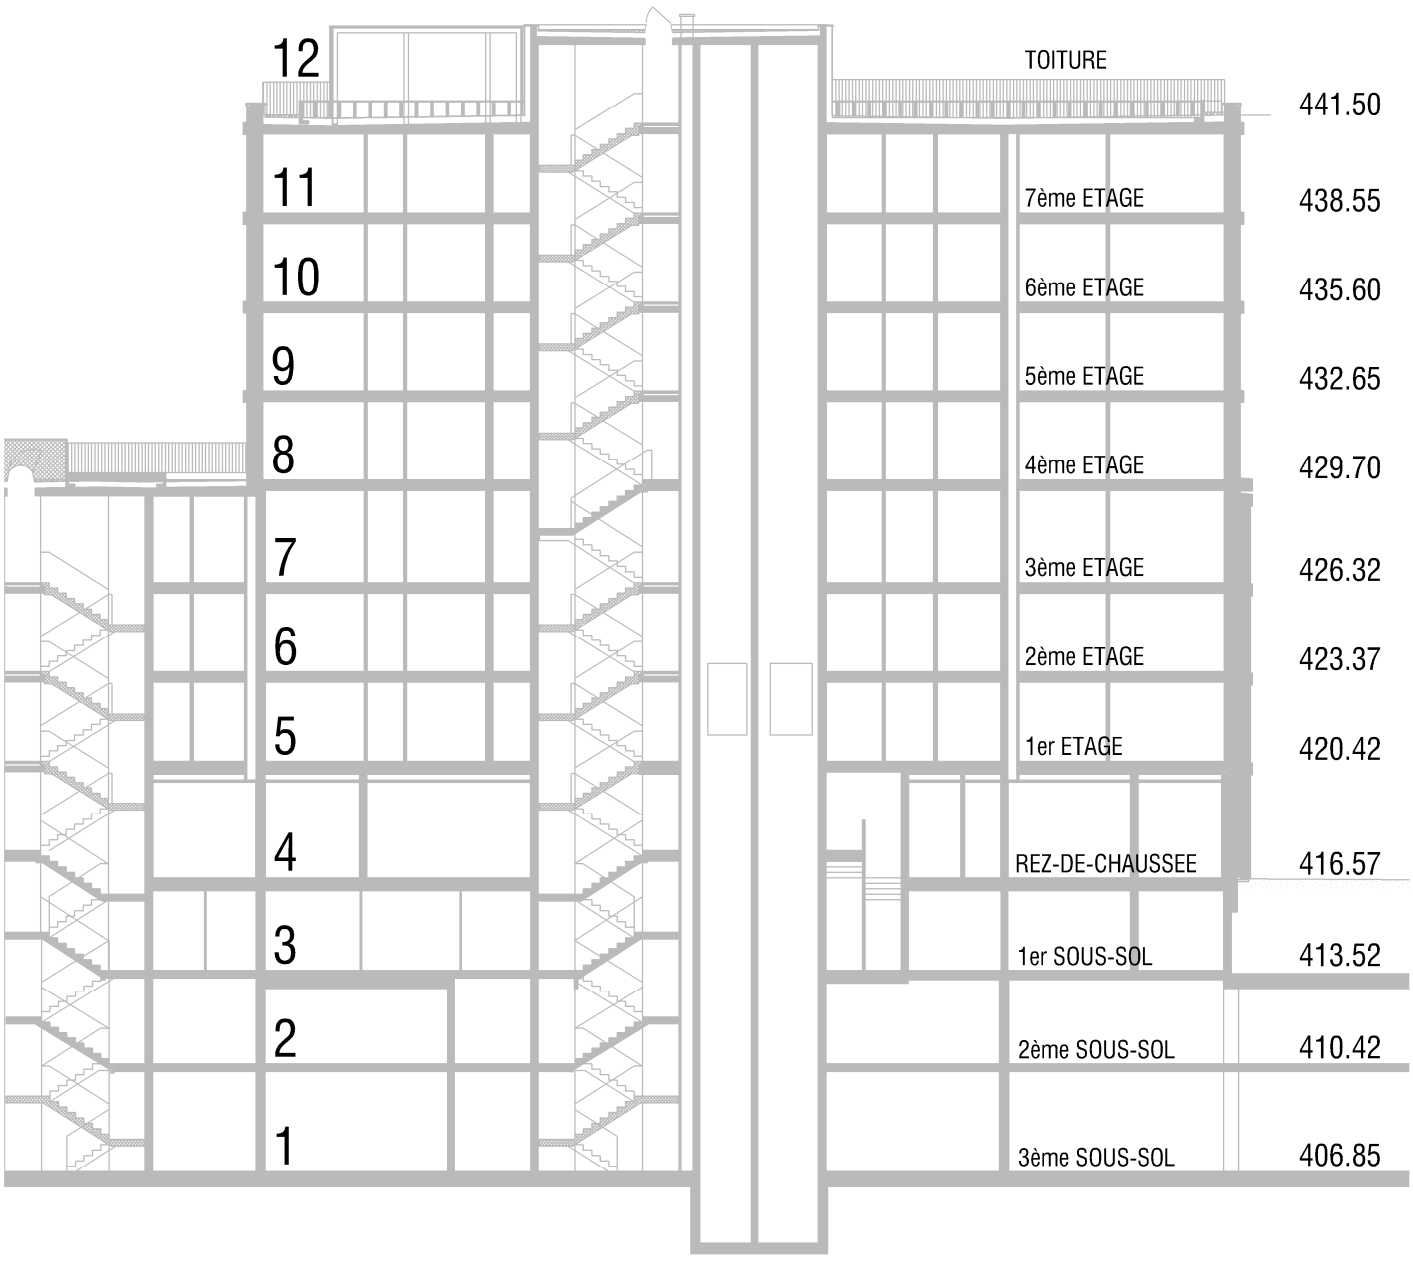

A

A'

Buffet Boymond SA
Jean-Claude Buffet & Dominique Boymond
Ingénieurs EPFL & Géomètres officiels

Référence dossier : 215019		
11.11.2017	Création	AS

Fichier : 215019_PPE-D1_NIV0_sit.dwg

Plan de répartition des locaux

Bâtiment: D1
Niveau: 1
(3ème sous-sol)
Echelle 1:250

Buffet Boymond SA
Jean-Claude Buffet & Dominique Boymond
Ingénieurs EPFL & Géomètres officiels

Référence dossier : 215019		
11.11.2017	Création	AS
11.12.2017	Modification	AS
21.01.2019	Mise à jour plan archi	AS

Fichier : 215019_PPE-D1_NIV1_ssol3.dwg

Plan de répartition des locaux

Bâtiment: D1
Niveau: 2
(2ème sous-sol)
Echelle 1:250

Buffet Boymond SA
Jean-Claude Buffet & Dominique Boymond
Ingénieurs EPFL & Géomètres officiels

Référence dossier : 215019		
11.11.2017	Création	AS
11.12.2017	Modification	AS
21.01.2019	Mise à jour plan archi	AS

Fichier : 215019_PPE-D1_NIV2_ssol2.dwg

Plan de répartition des locaux

Bâtiment: D1
Niveau: 3
(1er sous-sol)
Echelle 1:250

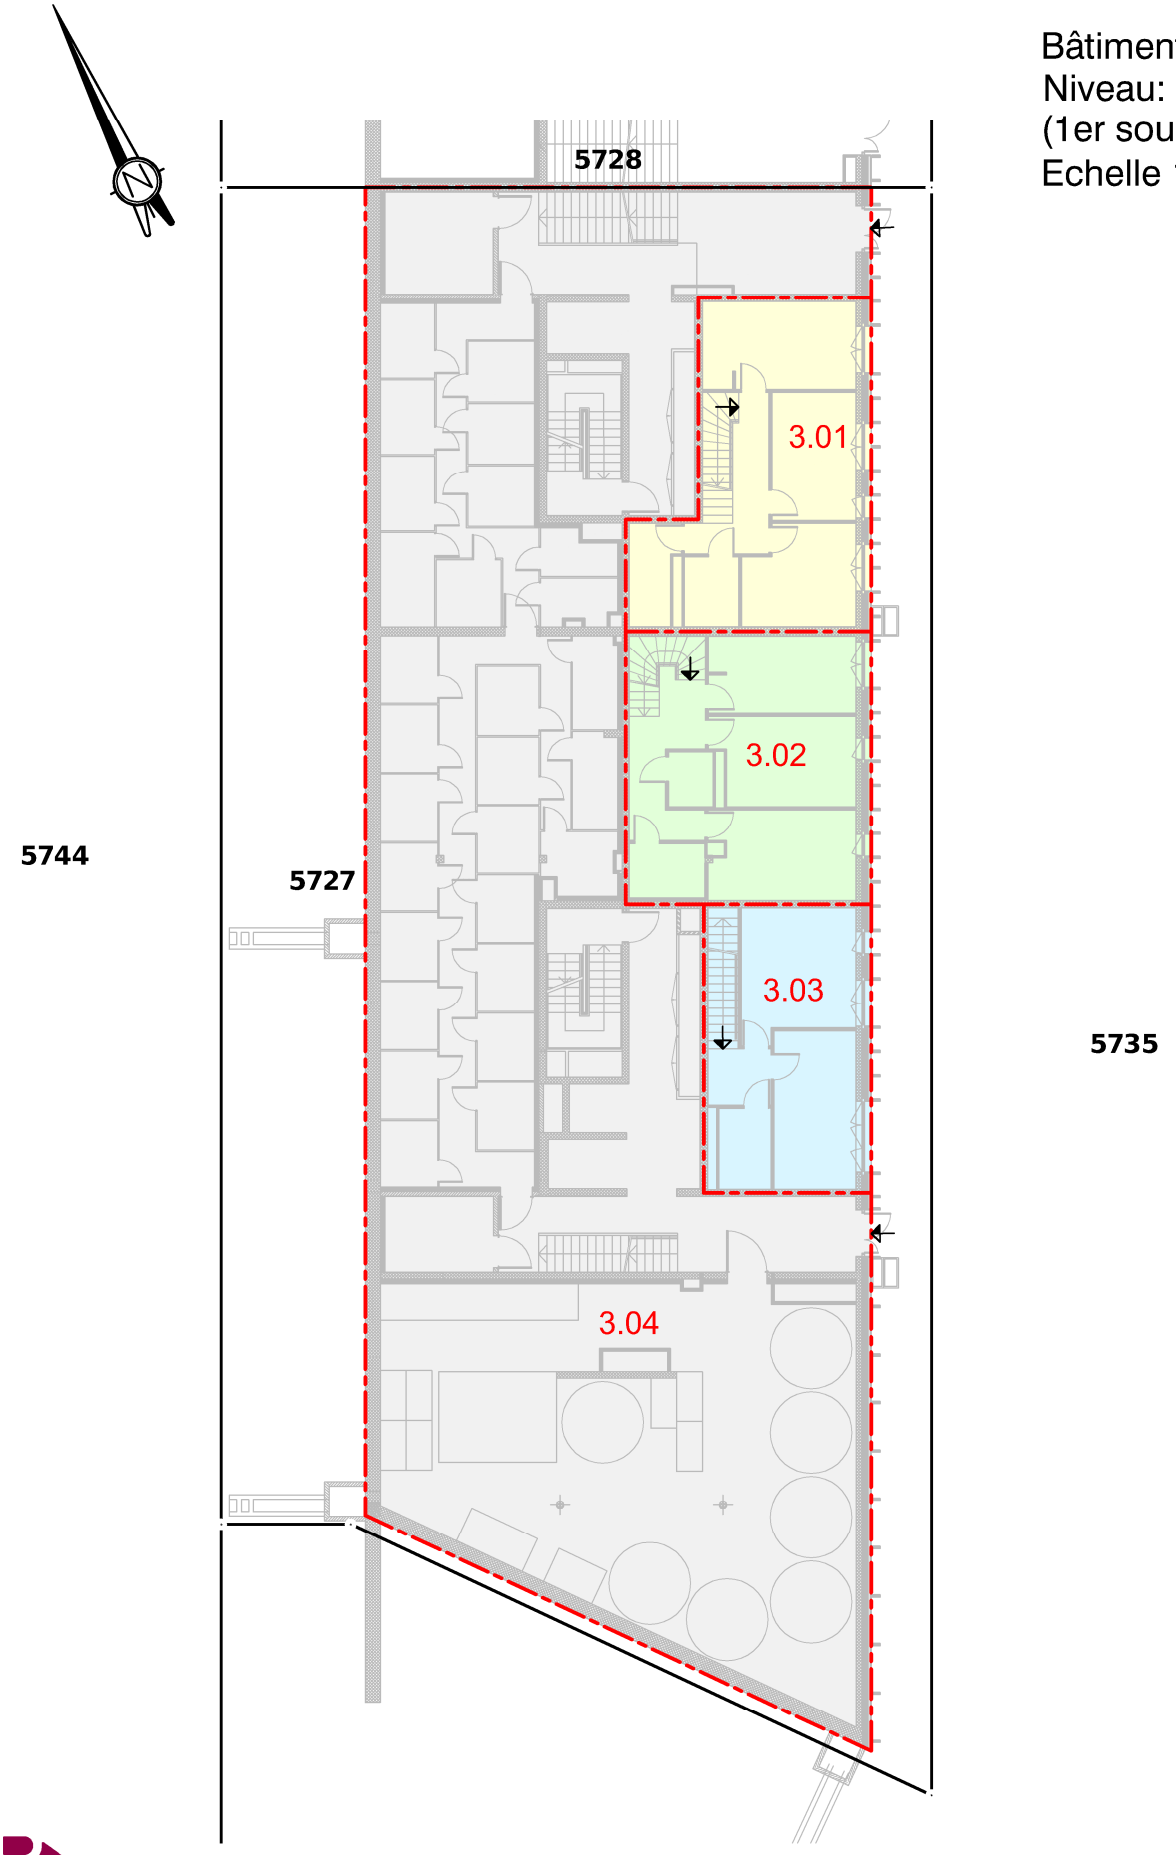

Buffet Boymond SA
Jean-Claude Buffet & Dominique Boymond
Ingénieurs EPFL & Géomètres officiels

Référence dossier : 215019		
11.11.2017	Création	AS
21.01.2019	Modification	AS

Fichier : 215019_PPE-D1_NIV3_ssol1.dwg

Plan de répartition des locaux

Bâtiment: D1
Niveau: 4
(rez-de-chaussée)
Echelle 1:250

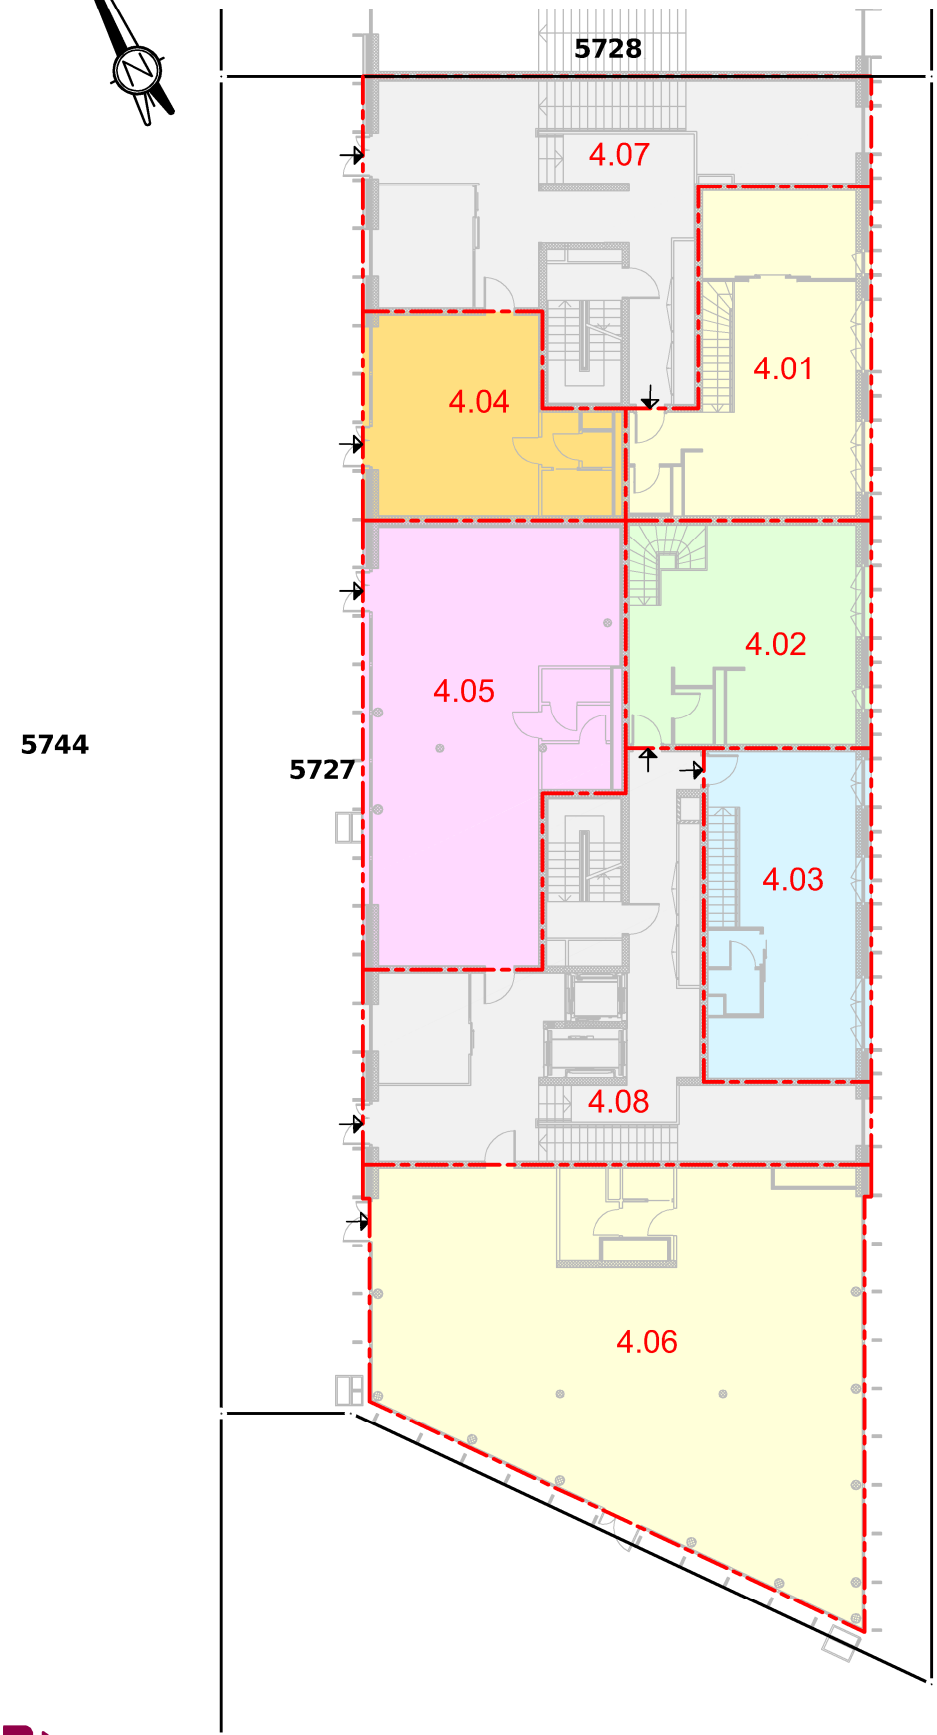

Buffet Boymond SA
Jean-Claude Buffet & Dominique Boymond
Ingénieurs EPFL & Géomètres officiels

Référence dossier : 215019		
11.11.2017	Création	AS
21.01.2019	Modification	AS

Fichier : 215019_PPE-D1_NIV4_rez.dwg

Plan de répartition des locaux

Bâtiment: D1
Niveau: 5
(1er étage)
Echelle 1:250

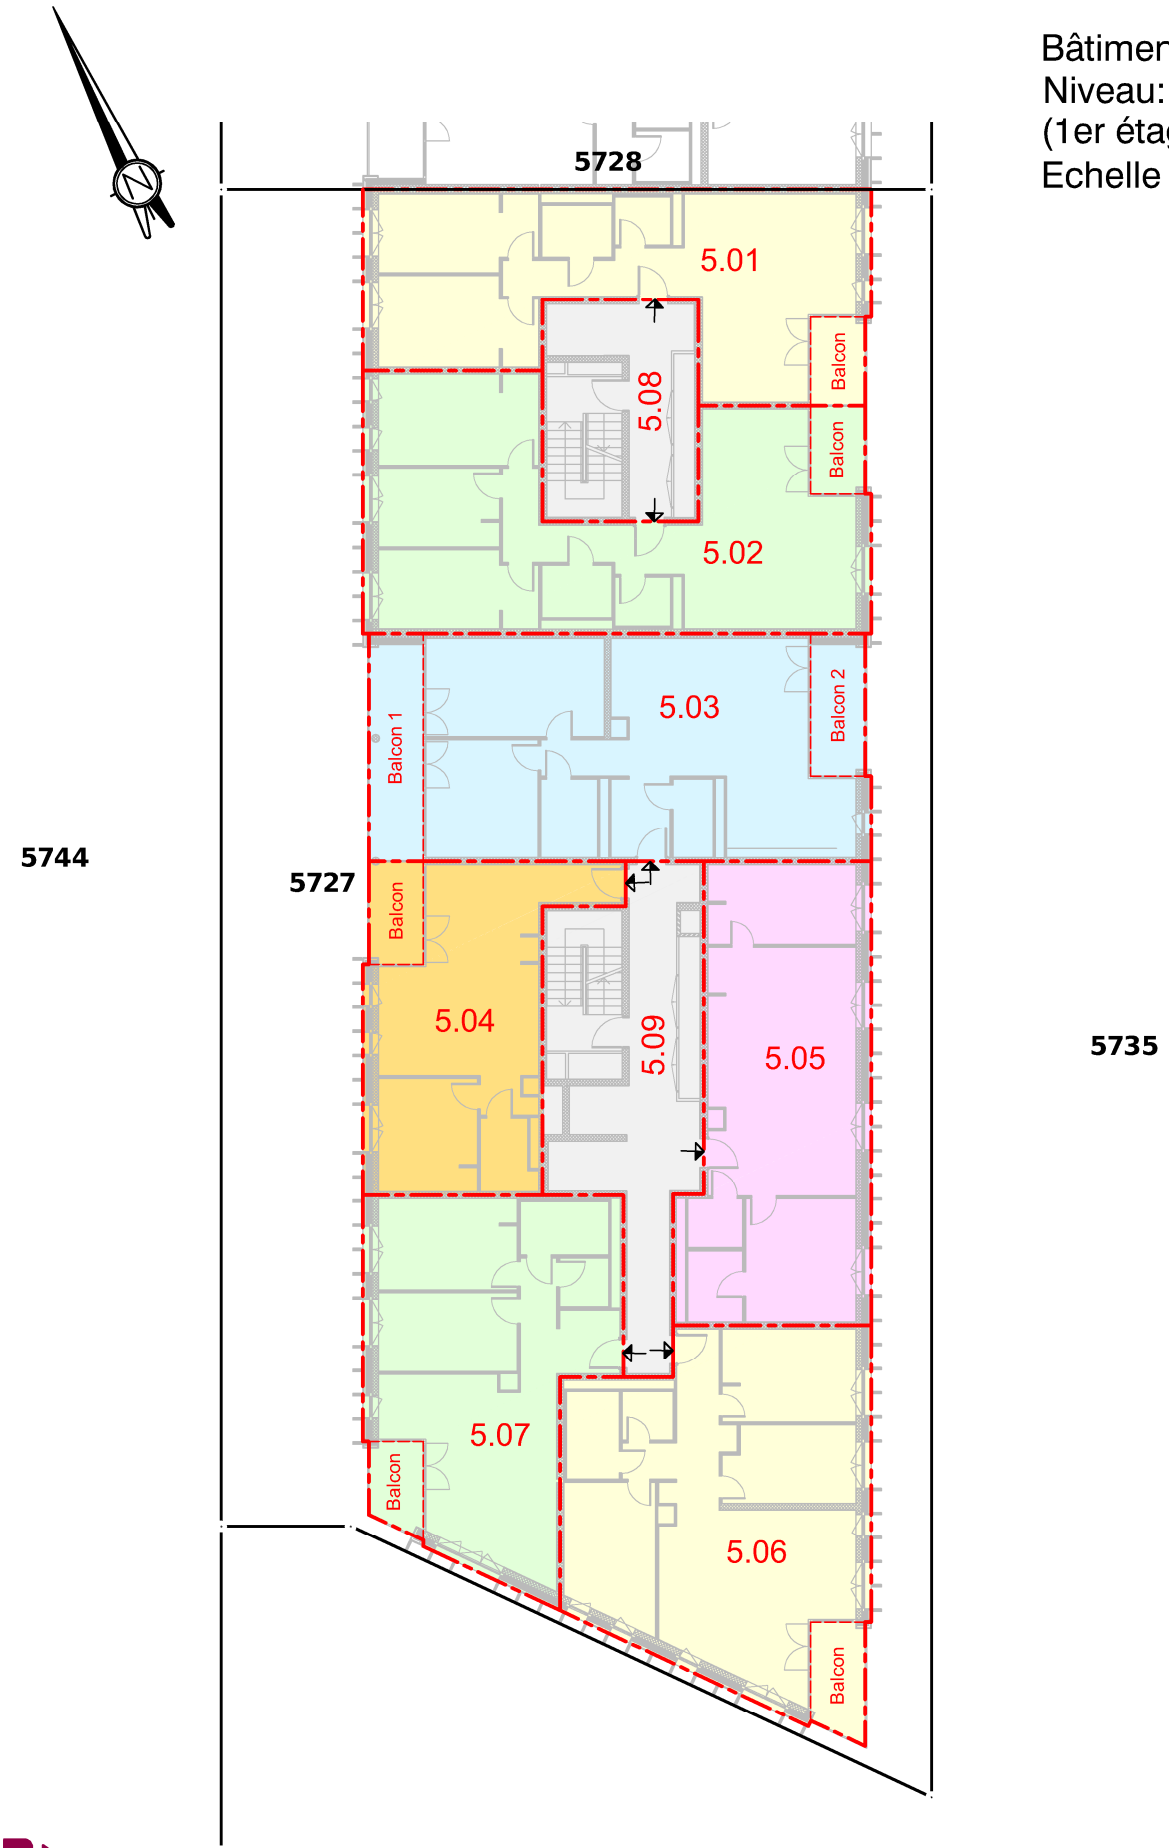

Buffet Boymond SA
Jean-Claude Buffet & Dominique Boymond
Ingénieurs EPFL & Géomètres officiels

Référence dossier : 215019		
11.11.2017	Création	AS
21.01.2019	Modification	AS

Fichier : 215019_PPE-D1_NIV5_etage1.dwg

Plan de répartition des locaux

Bâtiment: D1
Niveau: 6
(2ème étage)
Echelle 1:250

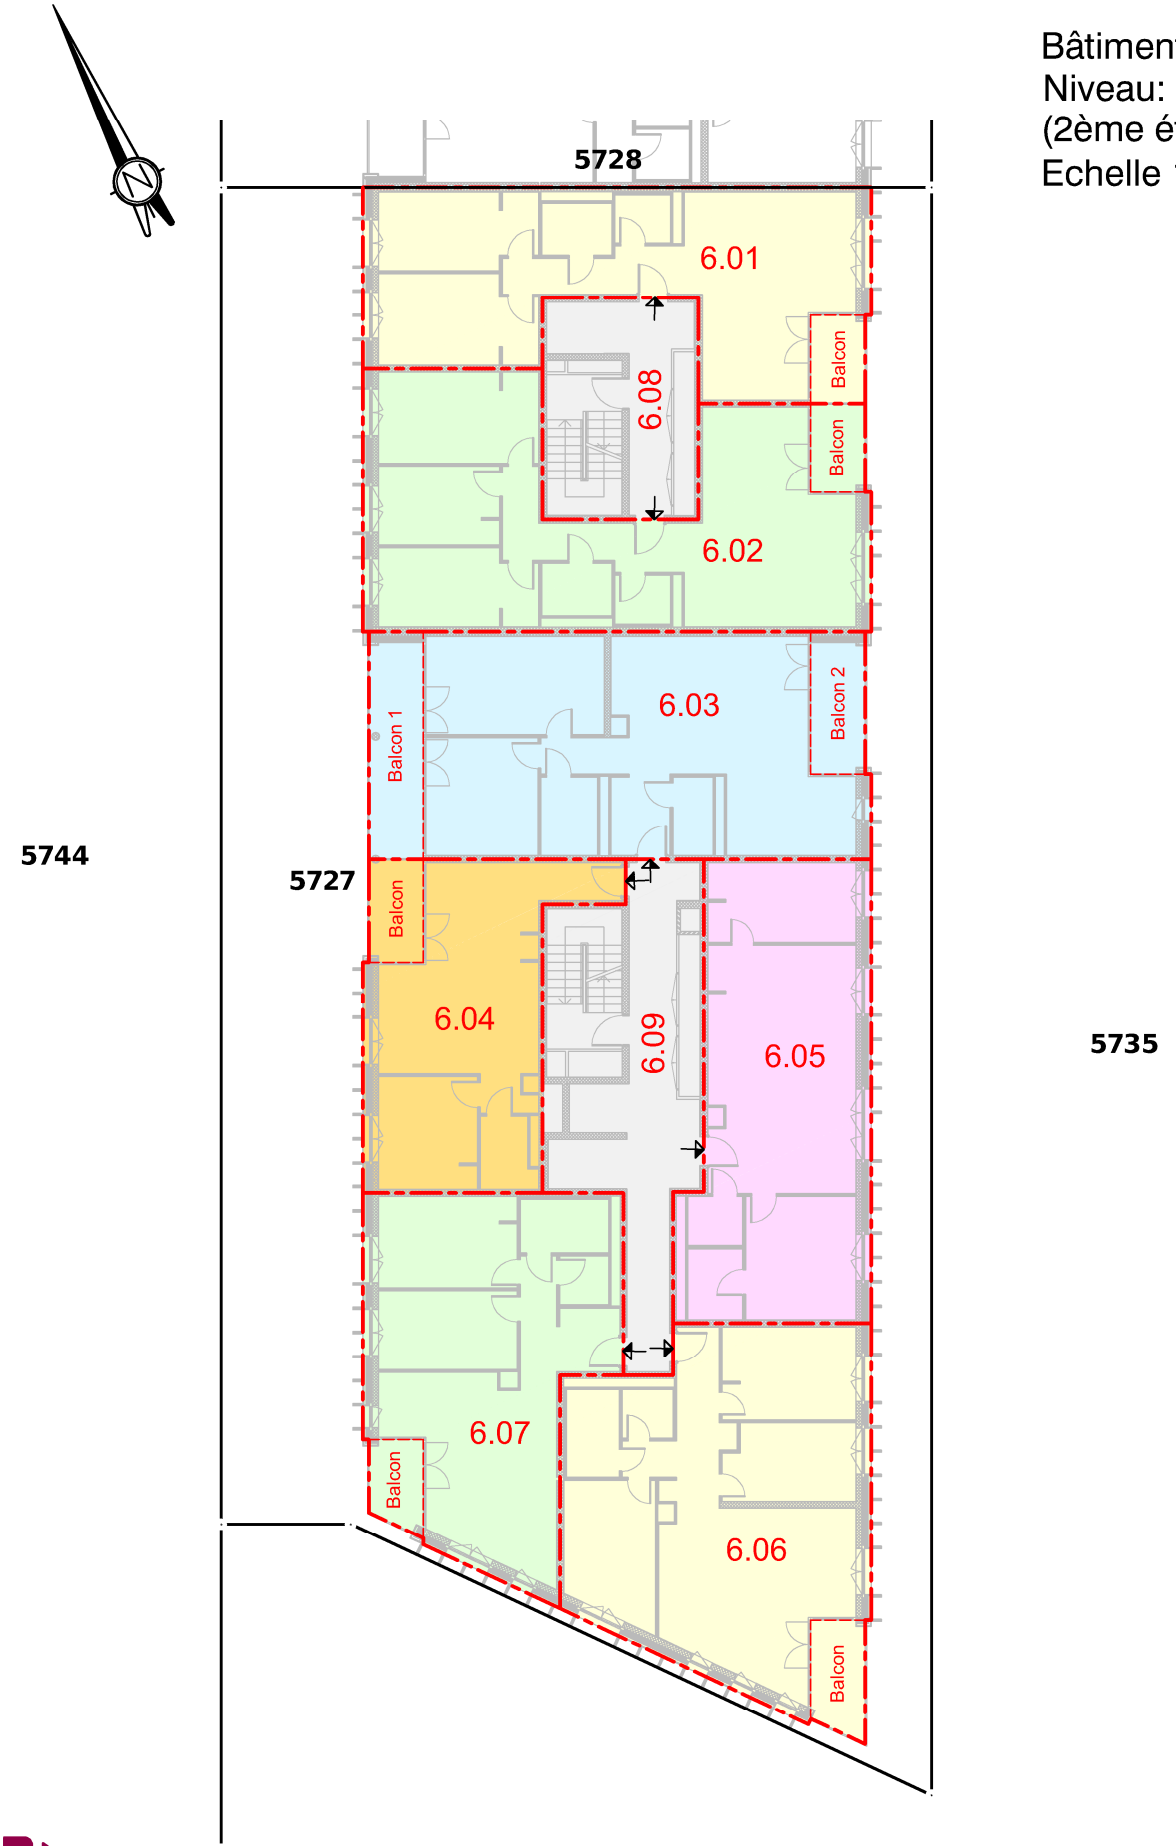

Buffet Boymond SA
Jean-Claude Buffet & Dominique Boymond
Ingénieurs EPFL & Géomètres officiels

Référence dossier : 215019		
11.11.2017	Création	AS
21.01.2019	Modification	AS

Fichier : 215019_PPE-D1_NIV6_etage2.dwg

Plan de répartition des locaux

Bâtiment: D1
Niveau: 7
(3ème étage)
Echelle 1:250

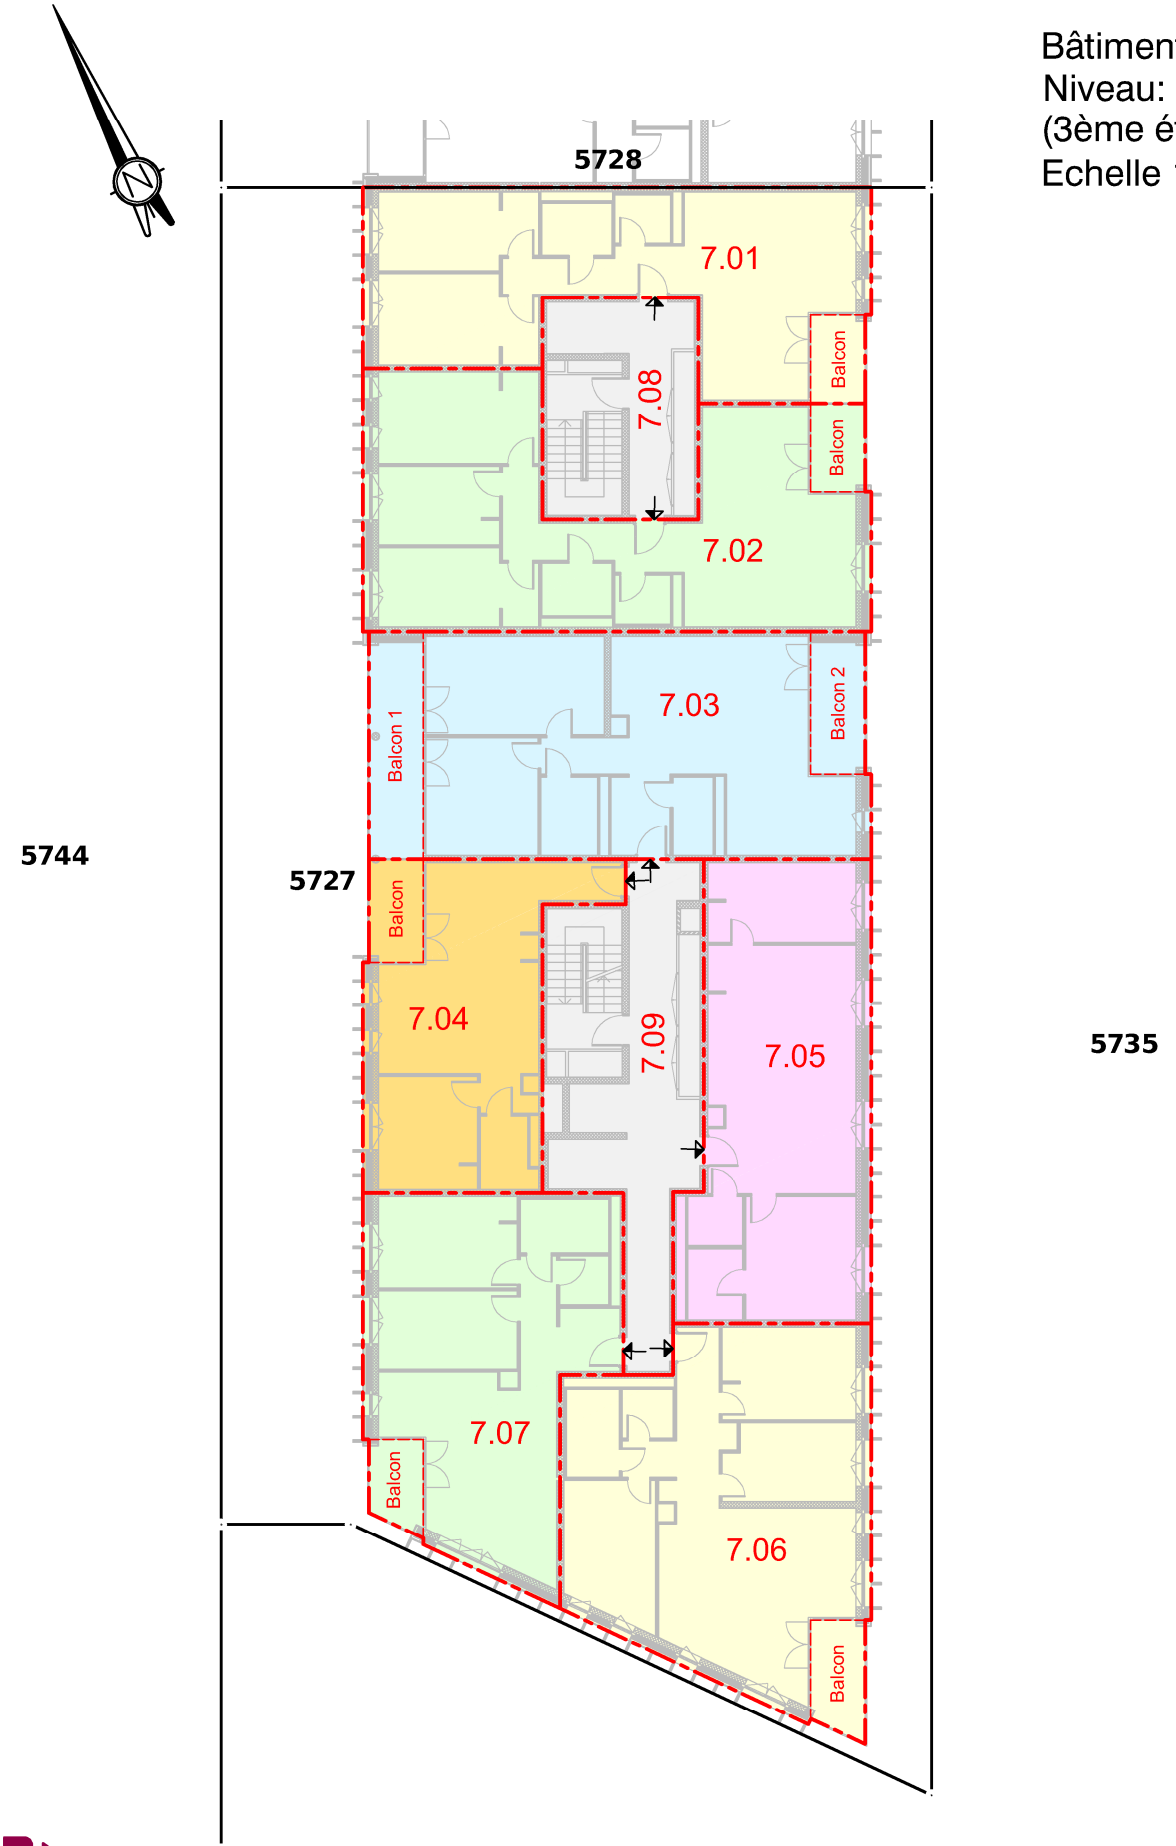

Buffet Boymond SA
Jean-Claude Buffet & Dominique Boymond
Ingénieurs EPFL & Géomètres officiels

Référence dossier : 215019		
11.11.2017	Création	AS
21.01.2019	Modification	AS

Fichier : 215019_PPE-D1_NIV7_etage3.dwg

Plan de répartition des locaux

Bâtiment: D1
Niveau: 8
(4ème étage)
Echelle 1:250

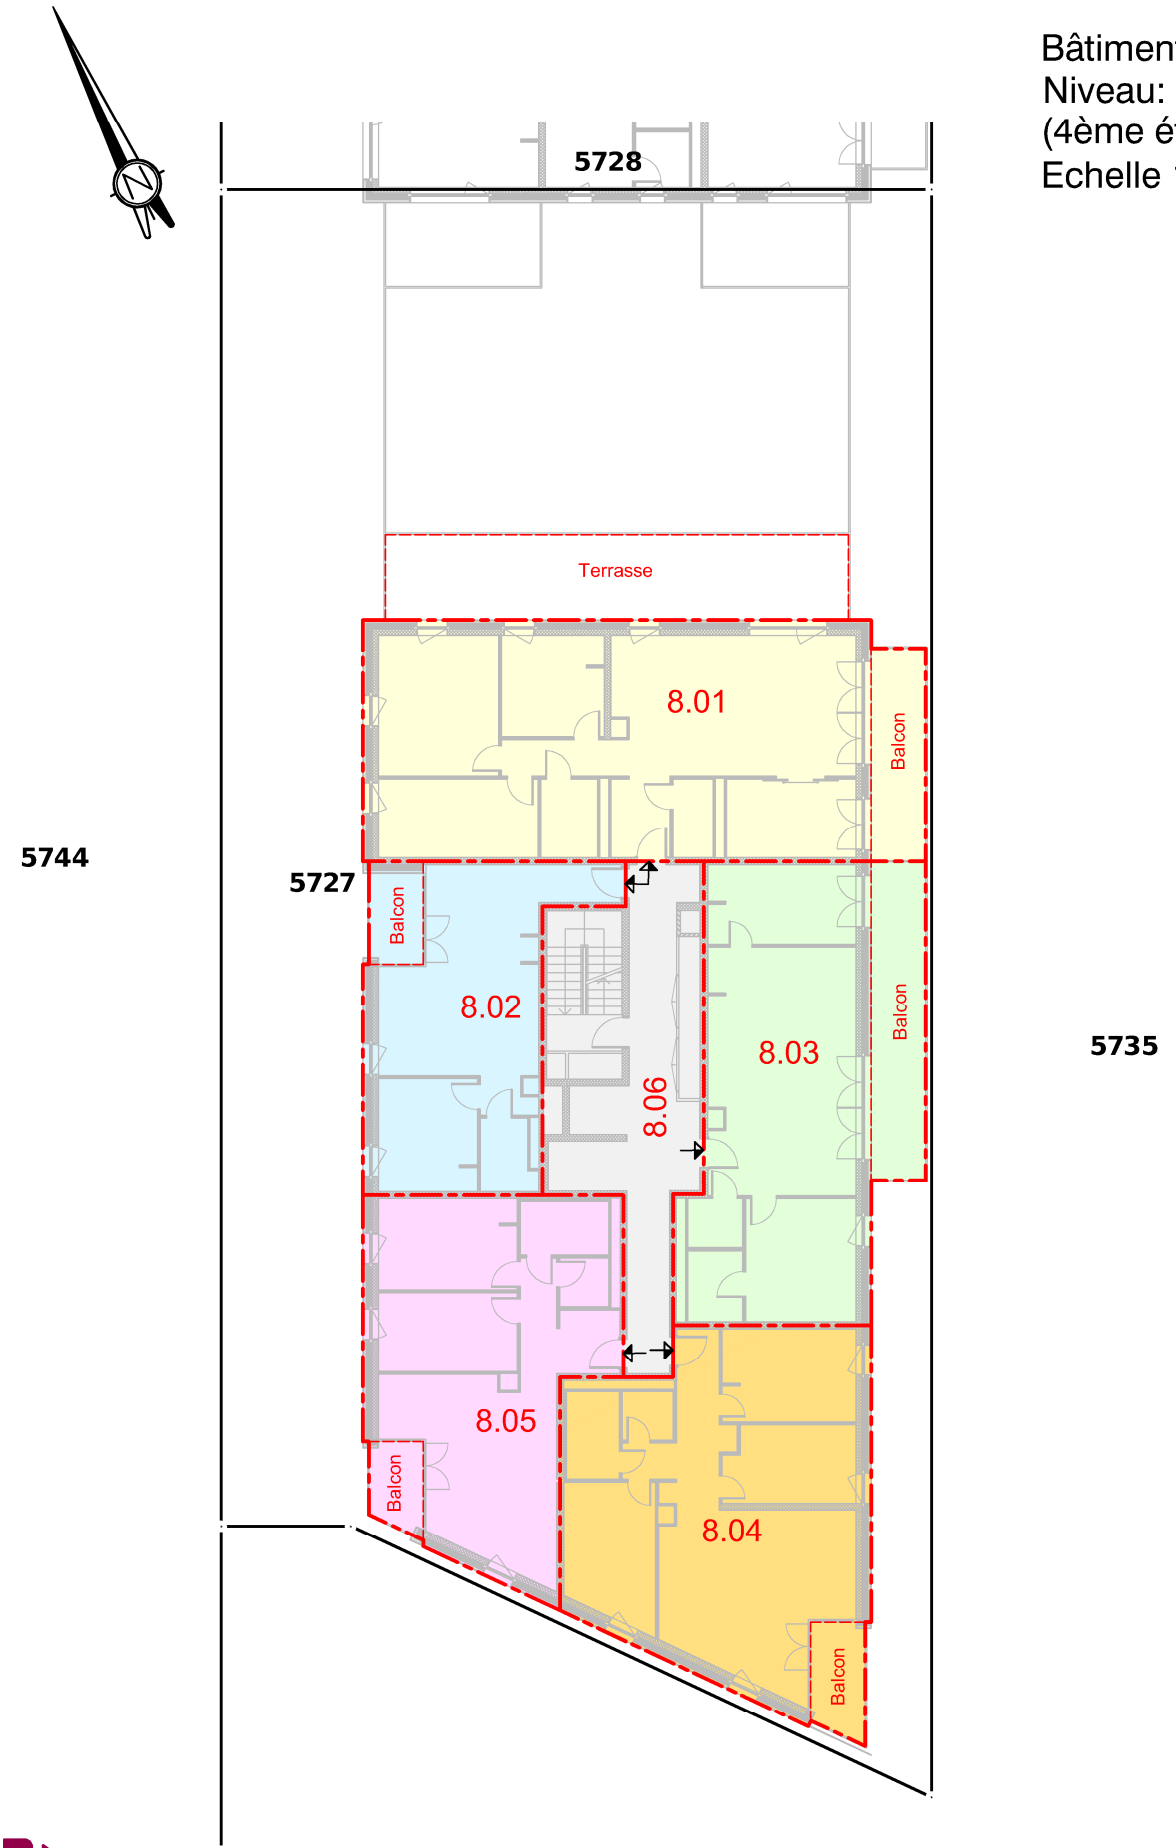

Buffet Boymond SA
Jean-Claude Buffet & Dominique Boymond
Ingénieurs EPFL & Géomètres officiels

Référence dossier : 215019		
11.11.2017	Création	AS
21.01.2019	Modification	AS

Fichier : 215019_PPE-D1_NIV8_etage4.dwg

Plan de répartition des locaux

Bâtiment: D1
Niveau: 9
(5ème étage)
Echelle 1:250

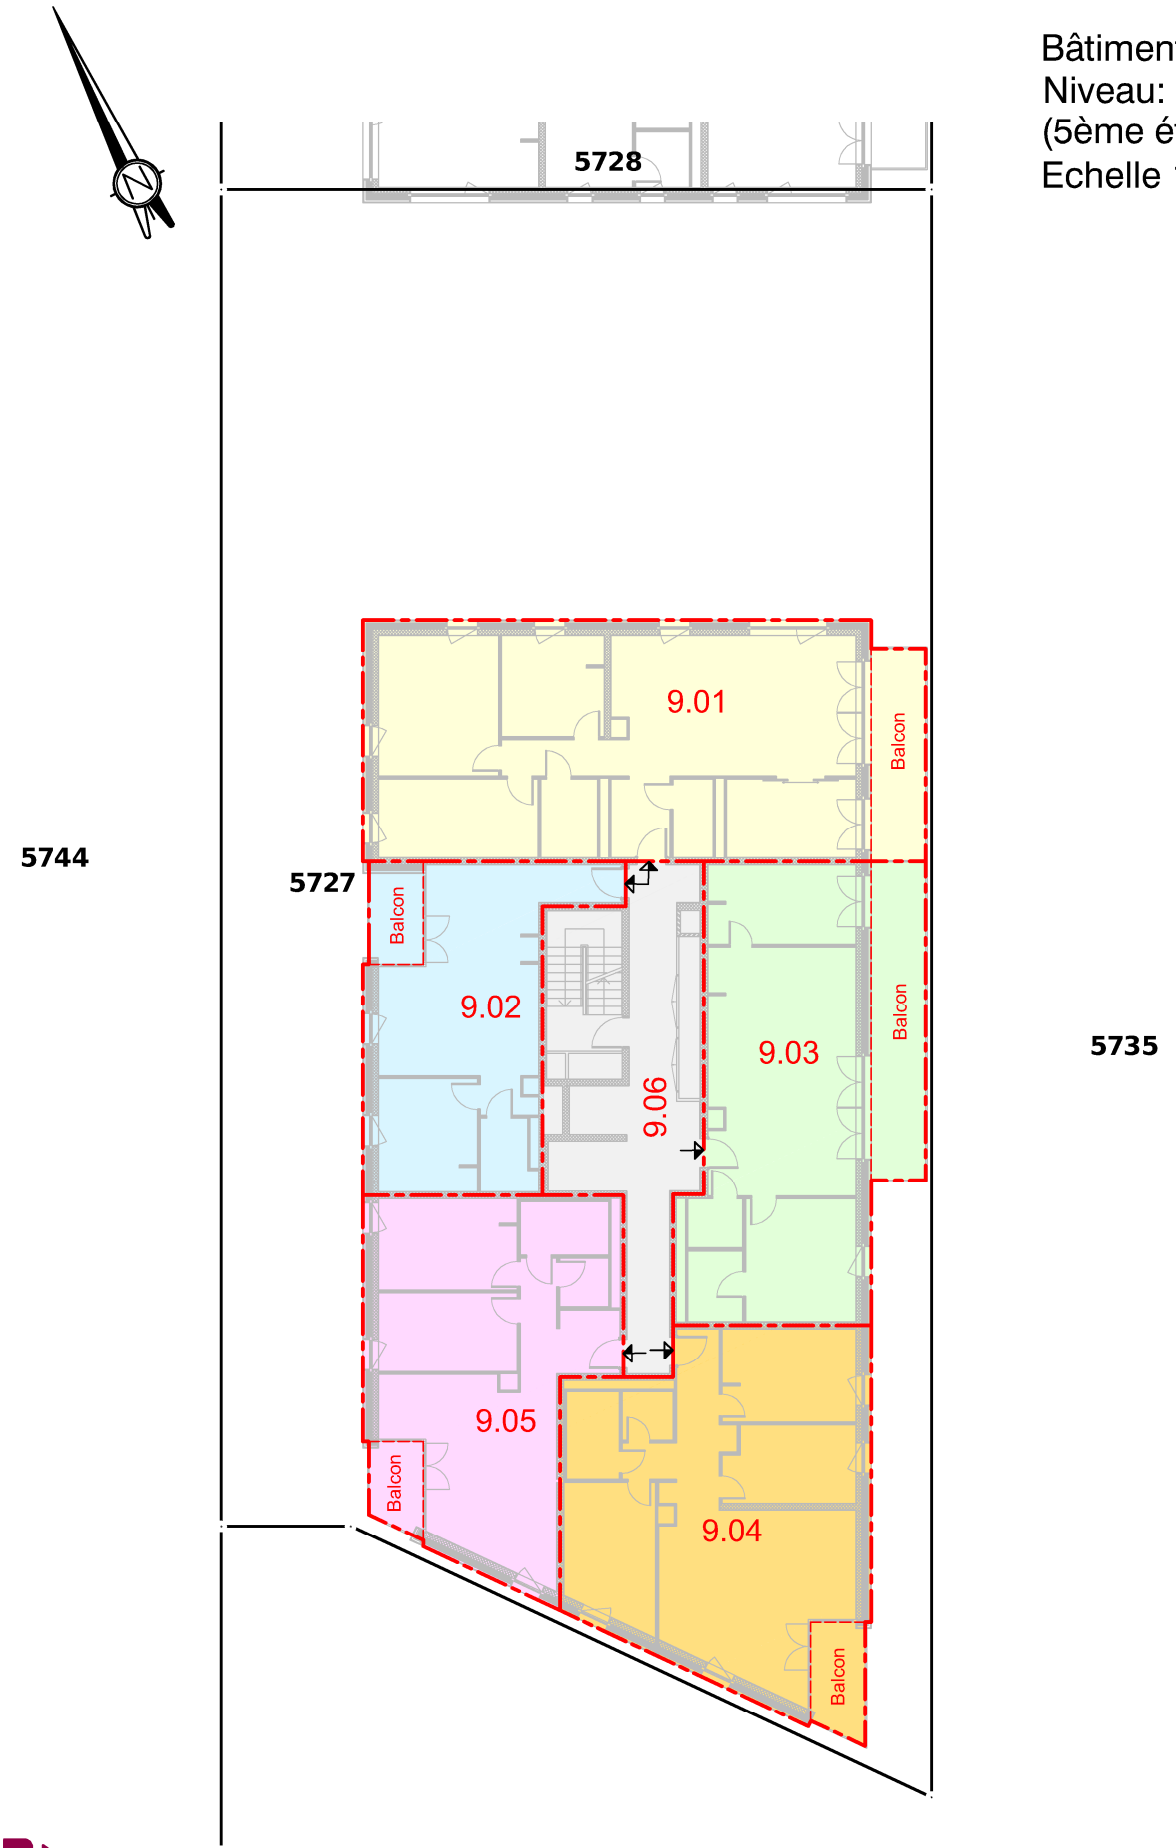

Buffet Boymond SA
Jean-Claude Buffet & Dominique Boymond
Ingénieurs EPFL & Géomètres officiels

Référence dossier : 215019		
11.11.2017	Création	AS
21.01.2019	Modification	AS

Fichier : 215019_PPE-D1_NIV9_etage5.dwg

Plan de répartition des locaux

Bâtiment: D1
Niveau: 10
(6ème étage)
Echelle 1:250

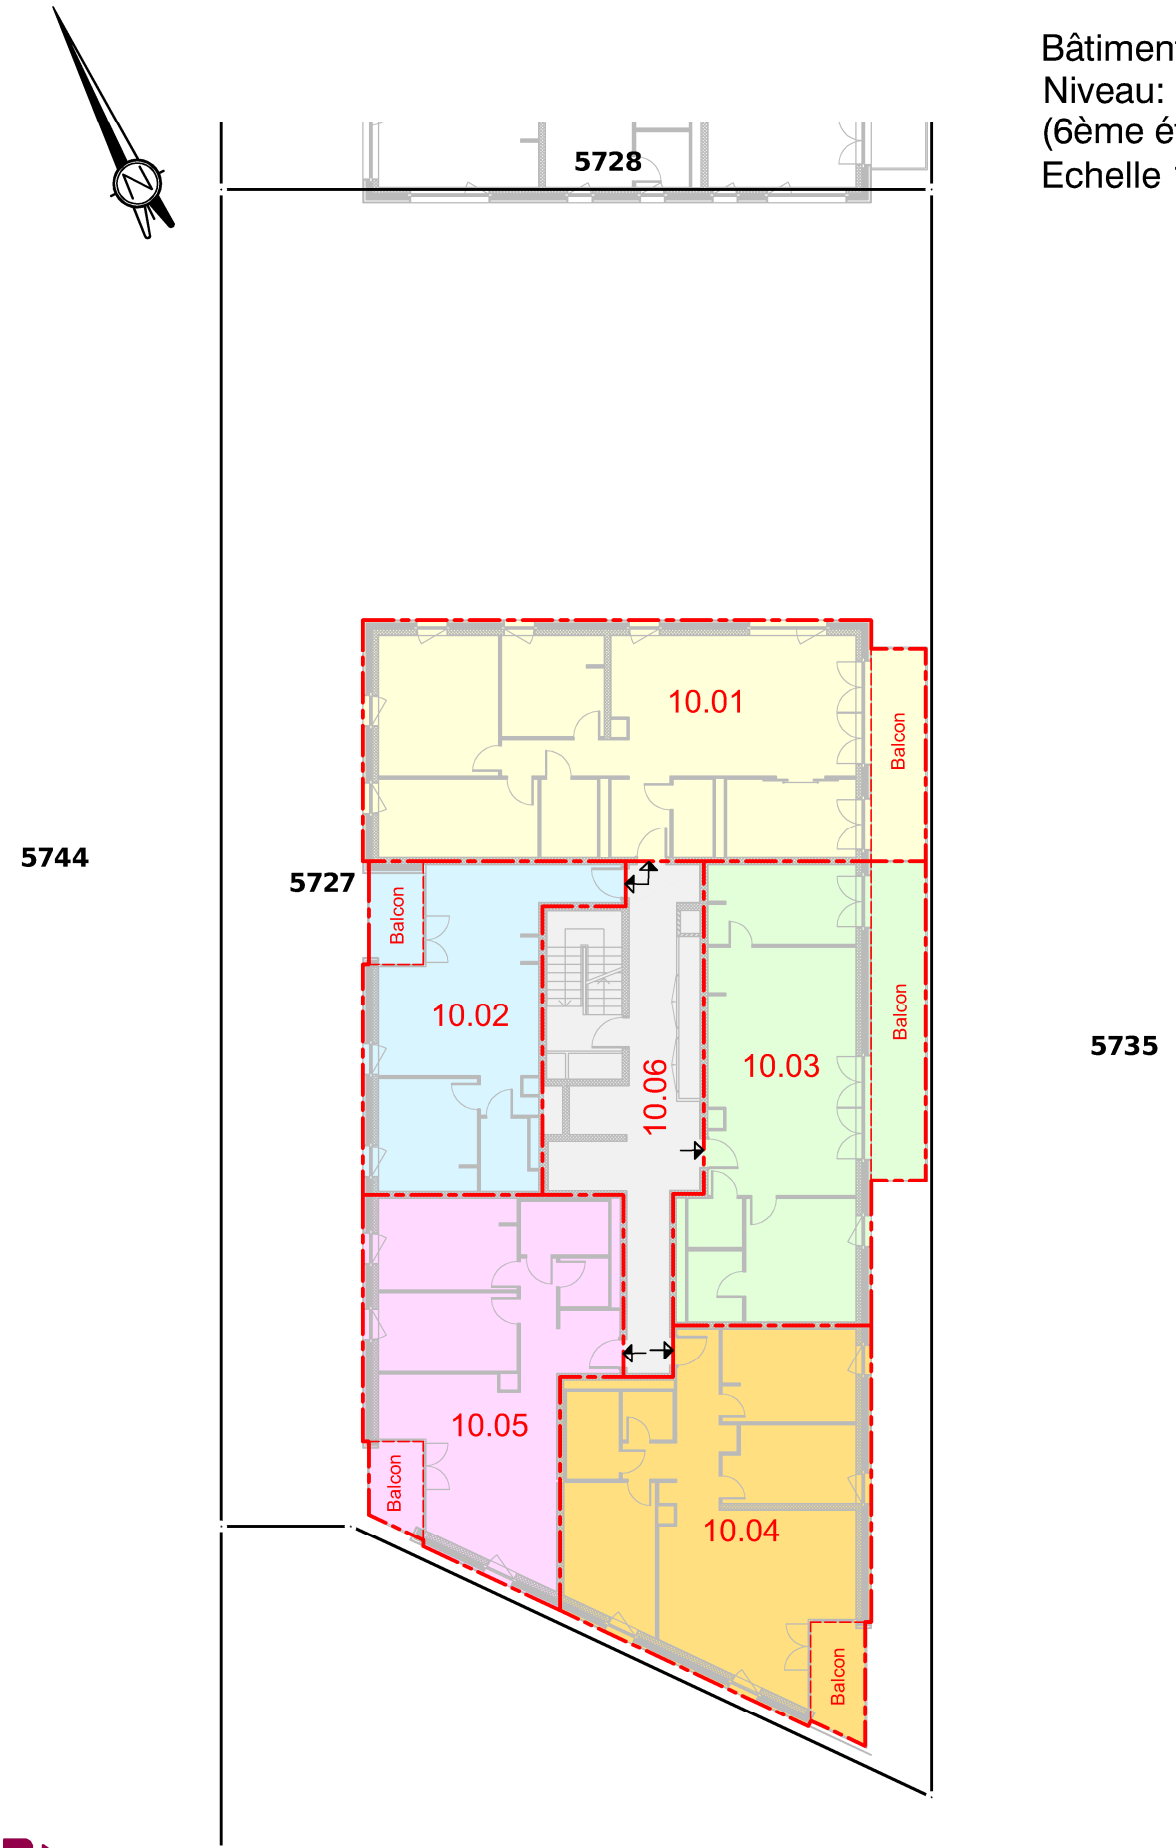

Buffet Boymond SA
Jean-Claude Buffet & Dominique Boymond
Ingénieurs EPFL & Géomètres officiels

Référence dossier : 215019		
11.11.2017	Création	AS
21.01.2019	Modification	AS

Fichier : 215019_PPE-D1_NIV10_etage6.dwg

Plan de répartition des locaux

Bâtiment: D1
Niveau: 11
(7ème étage)
Echelle 1:250

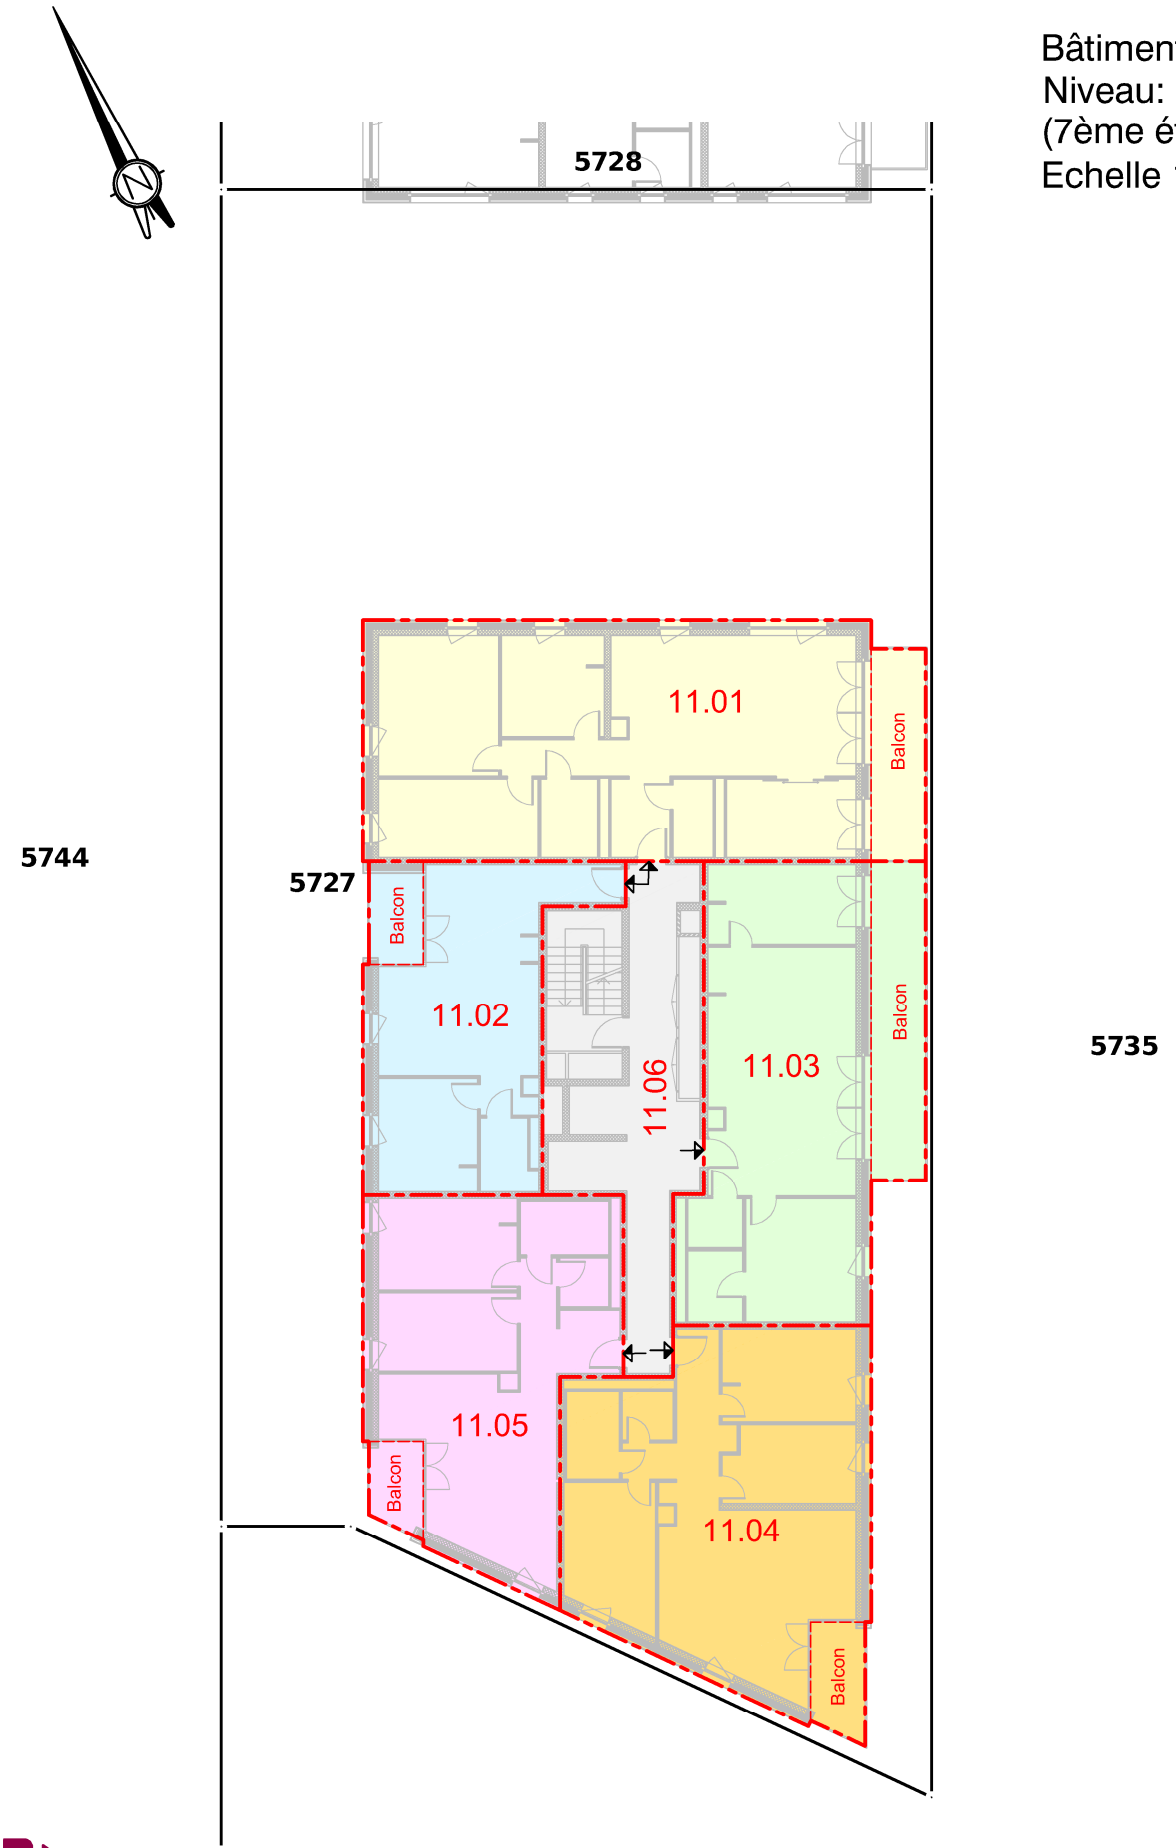

Buffet Boymond SA
Jean-Claude Buffet & Dominique Boymond
Ingénieurs EPFL & Géomètres officiels

Référence dossier : 215019		
11.11.2017	Création	AS
21.01.2019	Modification	AS

Fichier : 215019_PPE-D1_NIV11_etage7.dwg

Plan de répartition des locaux

Bâtiment: D1
Niveau: 12
(toiture)
Echelle 1:250

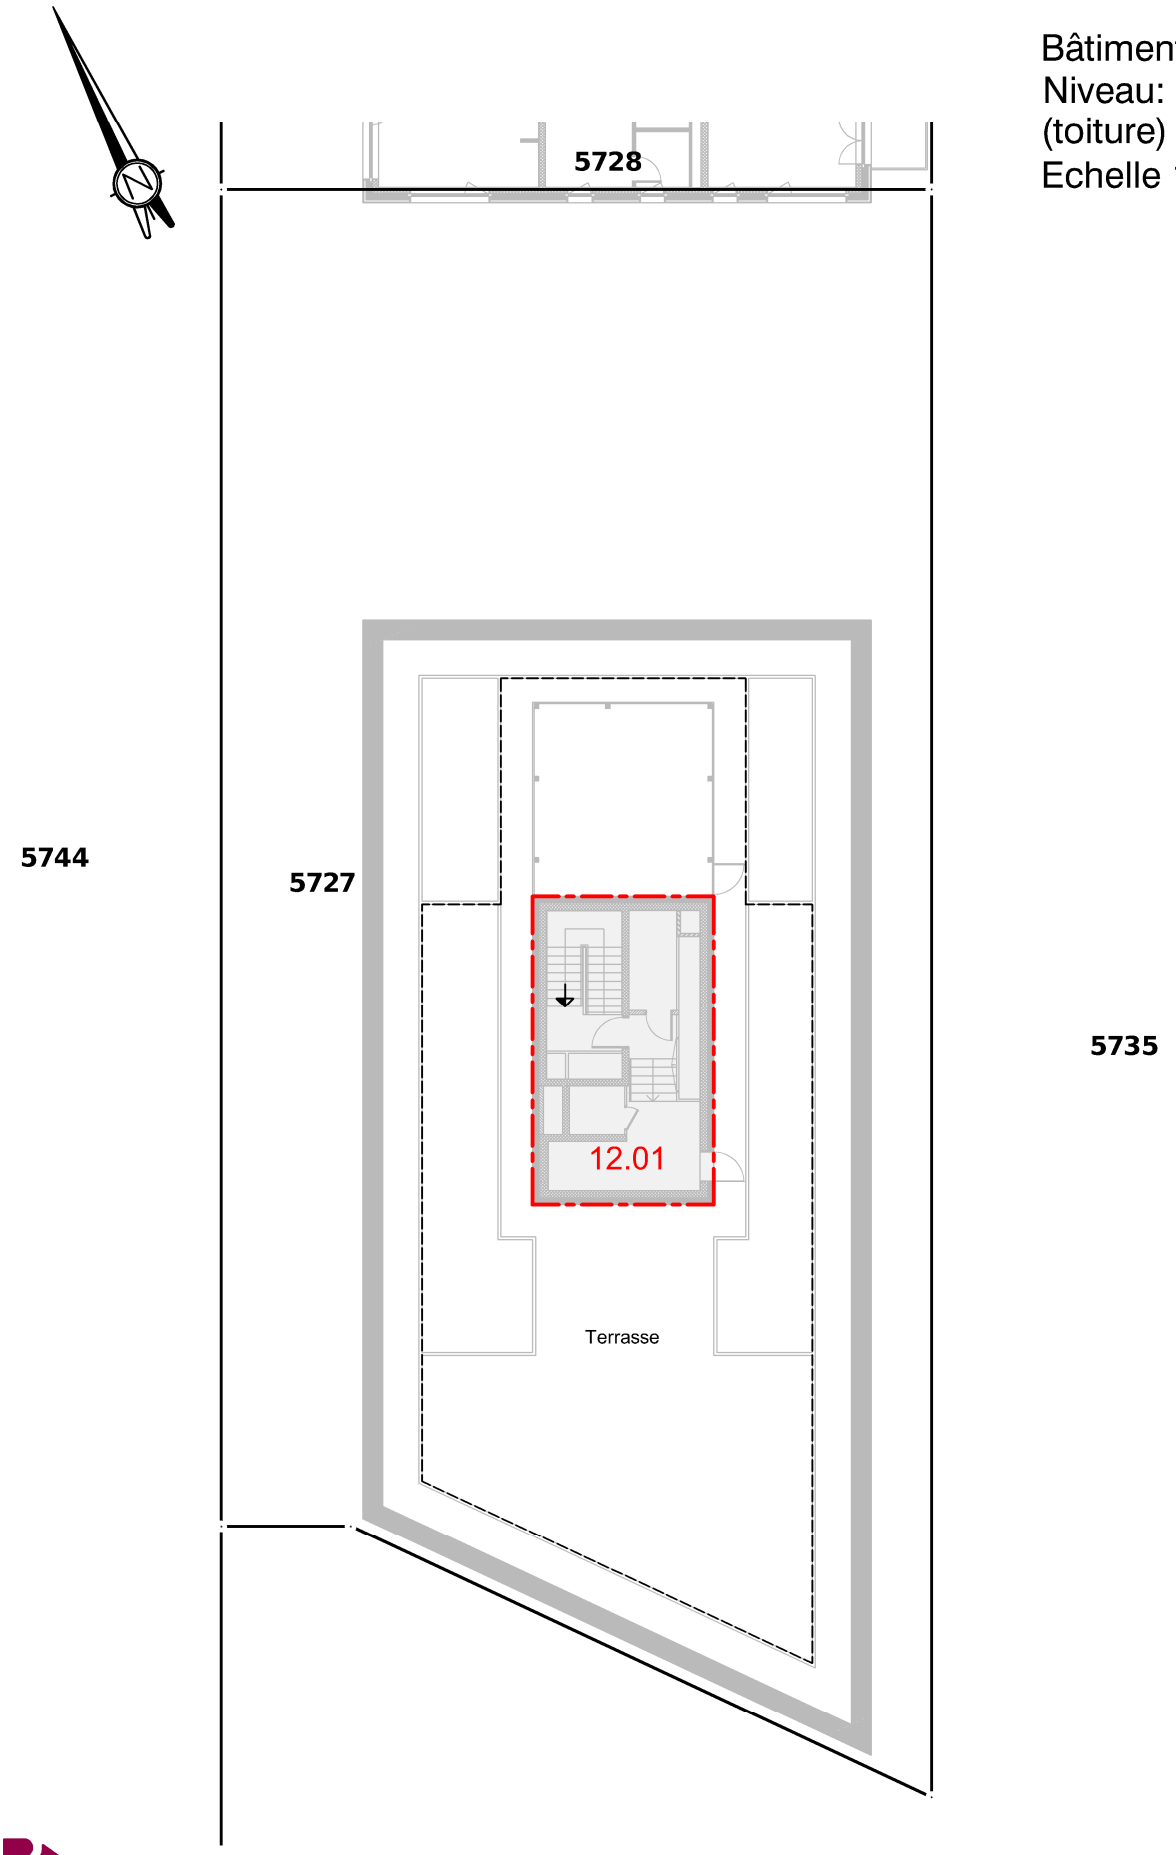

Buffet Boymond SA
Jean-Claude Buffet & Dominique Boymond
Ingénieurs EPFL & Géomètres officiels

Référence dossier : 215019		
11.11.2017	Création	AS
21.01.2019	Mise à jour plan archi	AS

Fichier : 215019_PPE-D1_NIV12_toiture.dwg

TABLEAU DE RÉPARTITION DES LOCAUX

Commune : Vernier (46)
Immeuble/DDP : 5727 **Mutation : 75/2017**

Plan page	Valeurs	Désignation		LOCAUX	Surfaces	OBSERVATIONS	Vient de	Va à
	en °/°°	Niveau	Partie		m2	(*)		
				3ème SOUS-SOL				
4		1	01	Accès	366	PC		
					366			
				2ème SOUS-SOL				
5		2	01	Accès	366	PC		
					366			
				1er SOUS-SOL				
6	15.2	3	01	Partie appartement	72	**U1**		
	15.6	3	02	Partie appartement	73	**U2**		
	11.2	3	03	Partie appartement	53	**U3**		
		3	04	Accès	601	PC		
					799			
				REZ-DE-CHAUSSÉE				
7	15.2	4	01	Partie appartement	72	**U1**		
	13.0	4	02	Partie appartement	61	**U2**		
	12.9	4	03	Partie appartement	61	**U3**		
	10.8	4	04	Local commercial	51			
	23.8	4	05	Local commercial	110			
	40.3	4	06	Local commercial	191			
		4	07	Accès	124	PC		
		4	08	Accès	125	PC		
					795			
	158.0							

(*) Abréviations : DEP = Dépendance - LA = Local Annexe - PC = Partie Commune - R = Repose - U = Unité

Buffet Boymond SA
Jean-Claude Buffet & Dominique Boymond
Ingénieurs EPFL & Géomètres officiels
Route des Acacias 181227 Acacias Genève
T +41 22 827 02 60 F +41 22 827 02 69
www.bbsa-geo.ch bureau@bbsa-geo.ch

Dossier n° 215019/as
Etabli le: 11.11.2017
Modifié le: 11.12.2017
Modifié le: 21.01.2019

TABLEAU DE RÉPARTITION DES LOCAUX

Commune : Vernier (46)
Immeuble/DDP : 5727 **Mutation : 75/2017**

Plan page	Valeurs	Désignation		LOCAUX	Surfaces	OBSERVATIONS	Vient de	Va à
	en °/°°	Niveau	Partie		m2	(*)		
	158.0							
				1er ETAGE				
8	19.3	5	01	Appartement	90			
				Balcon	5			
	23.1	5	02	Appartement	108			
				Balcon	5			
	23.1	5	03	Appartement	102			
				Balcon 1	14			
				Balcon 2	9			
	13.7	5	04	Appartement	63			
				Balcon	6			
	18.9	5	05	Appartement	89			
	23.2	5	06	Appartement	107			
				Balcon	7			
	18.6	5	07	Appartement	86			
				Balcon	5			
		5	08	Accès	38	PC		
		5	09	Accès	65	PC		
					799			
	297.9							

(*) Abréviations : DEP = Dépendance - LA = Local Annexe - PC = Partie Commune - R = Repose - U = Unité

Buffet Boymond SA
Jean-Claude Buffet & Dominique Boymond
Ingénieurs EPFL & Géomètres officiels
Route des Acacias 181227 Acacias Genève
T +41 22 827 02 60 F +41 22 827 02 69
www.bbsa-geo.ch bureau@bbsa-geo.ch

Dossier n° 215019/as
Etabli le: 11.11.2017
Modifié le: 21.01.2019

TABLEAU DE RÉPARTITION DES LOCAUX

Commune : Vernier (46)
Immeuble/DDP : 5727 **Mutation : 75/2017**

Plan page	Valeurs en °/°°	Désignation Niveau	Désignation Partie	LOCAUX	Surfaces m2	OBSERVATIONS (*)	Vient de	Va à
	297.9							
				2ème ETAGE				
9	19.3	6	01	Appartement Balcon	90 5			
	23.1	6	02	Appartement Balcon	108 5			
	23.1	6	03	Appartement Balcon 1 Balcon 2	102 14 9			
	13.7	6	04	Appartement Balcon	63 6			
	18.9	6	05	Appartement	89			
	23.2	6	06	Appartement Balcon	107 7			
	18.6	6	07	Appartement Balcon	86 5			
		6	08	Accès	38	PC		
		6	09	Accès	65	PC		
					799			
	437.8							

(*) Abréviations : DEP = Dépendance - LA = Local Annexe - PC = Partie Commune - R = Repose - U = Unité

Buffet Boymond SA
Jean-Claude Buffet & Dominique Boymond
Ingénieurs EPFL & Géomètres officiels
Route des Acacias 181227 Acacias Genève
T +41 22 827 02 60 F +41 22 827 02 69
www.bbsa-geo.ch bureau@bbsa-geo.ch

Dossier n° 215019/as
Etabli le: 11.11.2017
Modifié le: 21.01.2019

TABLEAU DE RÉPARTITION DES LOCAUX

Commune : Vernier (46)
Immeuble/DDP : 5727 **Mutation : 75/2017**

Plan page	Valeurs en °/°°	Désignation Niveau	Désignation Partie	LOCAUX	Surfaces m2	OBSERVATIONS (*)	Vient de	Va à
	437.8							
				3ème ETAGE				
10	19.3	7	01	Appartement Balcon	90 5			
	23.1	7	02	Appartement Balcon	108 5			
	23.1	7	03	Appartement Balcon 1 Balcon 2	102 14 9			
	13.7	7	04	Appartement Balcon	63 6			
	18.9	7	05	Appartement	89			
	23.2	7	06	Appartement Balcon	107 7			
	18.6	7	07	Appartement Balcon	86 5			
		7	08	Accès	38	PC		
		7	09	Accès	65	PC		
					799			
	577.7							

(*) Abréviations : DEP = Dépendance - LA = Local Annexe - PC = Partie Commune - R = Repose - U = Unité

Buffet Boymond SA
Jean-Claude Buffet & Dominique Boymond
Ingénieurs EPFL & Géomètres officiels
Route des Acacias 181227 Acacias Genève
T +41 22 827 02 60 F +41 22 827 02 69
www.bbsa-geo.ch bureau@bbsa-geo.ch

Dossier n° 215019/as
Etabli le: 11.11.2017
Modifié le: 21.01.2019

TABLEAU DE RÉPARTITION DES LOCAUX

Commune : Vernier (46)
Immeuble/DDP : 5727 **Mutation : 75/2017**

Plan page	Valeurs	Désignation		LOCAUX	Surfaces	OBSERVATIONS	Vient de	Va à
	en °/°°	Niveau	Partie		m2	(*)		
	577.7							
				4ème ETAGE				
11	32.0	8	01	Appartement Balcon	135 13	Terrasse de 43m2 en servitude		
	13.7	8	02	Appartement Balcon	63 6			
	20.1	8	03	Appartement Balcon	89 19			
	23.2	8	04	Appartement Balcon	107 7			
	18.6	8	05	Appartement Balcon	86 5			
		8	06	Accès	65	PC		
					595			
				5ème ETAGE				
12	29.3	9	01	Appartement Balcon	135 13			
	13.7	9	02	Appartement Balcon	63 6			
	20.1	9	03	Appartement Balcon	89 19			
	23.2	9	04	Appartement Balcon	107 7			
	18.6	9	05	Appartement Balcon	86 5			
		9	06	Accès	65	PC		
					595			
	790.2							

(*) Abréviations : DEP = Dépendance - LA = Local Annexe - PC = Partie Commune - R = Repose - U = Unité

Buffet Boymond SA
Jean-Claude Buffet & Dominique Boymond
Ingénieurs EPFL & Géomètres officiels
Route des Acacias 181227 Acacias Genève
T +41 22 827 02 60 F +41 22 827 02 69
www.bbsa-geo.ch bureau@bbsa-geo.ch

Dossier n° 215019/as
Etabli le: 11.11.2017
Modifié le: 21.01.2019

TABLEAU DE RÉPARTITION DES LOCAUX

Commune : Vernier (46)
Immeuble/DDP : 5727 **Mutation : 75/2017**

Plan page	Valeurs	Désignation		LOCAUX	Surfaces	OBSERVATIONS	Vient de	Va à
	en °/°°	Niveau	Partie		m2	(*)		
	790.2							
				6ème ETAGE				
13	29.3	10	01	Appartement	135			
				Balcon	13			
	13.7	10	02	Appartement	63			
				Balcon	6			
	20.1	10	03	Appartement	89			
				Balcon	19			
	23.2	10	04	Appartement	107			
				Balcon	7			
	18.6	10	05	Appartement	86			
				Balcon	5			
		10	06	Accès	65	PC		
					595			
				7ème ETAGE				
14	29.3	11	01	Appartement	135			
				Balcon	13			
	13.7	11	02	Appartement	63			
				Balcon	6			
	20.1	11	03	Appartement	89			
				Balcon	19			
	23.2	11	04	Appartement	107			
				Balcon	7			
	18.6	11	05	Appartement	86			
				Balcon	5			
		11	06	Accès	65	PC		
					595			
	1000.0							

(*) Abréviations : DEP = Dépendance - LA = Local Annexe - PC = Partie Commune - R = Repose - U = Unité

Buffet Boymond SA
Jean-Claude Buffet & Dominique Boymond
Ingénieurs EPFL & Géomètres officiels
Route des Acacias 181227 Acacias Genève
T +41 22 827 02 60 F +41 22 827 02 69
www.bbsa-geo.ch bureau@bbsa-geo.ch

Dossier n° 215019/as
Etabli le: 11.11.2017
Modifié le: 21.01.2019

TABLEAU DE RÉPARTITION DES LOCAUX

Commune : Vernier (46)
Immeuble/DDP : 5727 **Mutation : 75/2017**

Plan page	Valeurs	Désignation		LOCAUX	Surfaces	OBSERVATIONS	Vient de	Va à
	en °/°°	Niveau	Partie		m2	(*)		
	1000.0							
				TOITURE				
15		12	01	Accès	61	PC		
					61			
	1000.0							

(*) Abréviations : DEP = Dépendance - LA = Local Annexe - PC = Partie Commune - R = Repose - U = Unité

Buffet Boymond SA
Jean-Claude Buffet & Dominique Boymond
Ingénieurs EPFL & Géomètres officiels
Route des Acacias 181227 Acacias Genève
T +41 22 827 02 60 F +41 22 827 02 69
www.bbsa-geo.ch bureau@bbsa-geo.ch

Dossier n° 215019/as
Etabli le: 11.11.2017
Modifié le: 21.01.2019

TABLEAU RÉCAPITULATIF

Commune : Vernier (46)
Immeuble/DDP : 5727 **Mutation : 75/2017**

Feuillet R.F.	Valeurs en °/°°	Lots	LOCAUX	ETAGE	OBSERVATIONS (*)	Vient de	Va à
101	30.4	3.01 4.01	Partie appartement Partie appartement	1er sous-sol Rez-de-chaussée	**U1**		
102	28.6	3.02 4.02	Partie appartement Partie appartement	1er sous-sol Rez-de-chaussée	**U2**		
103	24.1	3.03 4.03	Partie appartement Partie appartement	1er sous-sol Rez-de-chaussée	**U3**		
104	10.8	4.04	Local commercial	Rez-de-chaussée			
105	23.8	4.05	Local commercial	Rez-de-chaussée			
106	40.3	4.06	Local commercial	Rez-de-chaussée			
107	19.3	5.01	Appartement Balcon	1er étage			
108	23.1	5.02	Appartement Balcon	1er étage			
109	23.1	5.03	Appartement Balcon 1 Balcon 2	1er étage			
110	13.7	5.04	Appartement Balcon	1er étage			
111	18.9	5.05	Appartement	1er étage			
112	23.2	5.06	Appartement Balcon	1er étage			
113	18.6	5.07	Appartement Balcon	1er étage			
	297.9						

(*) Abréviations : DEP = Dépendance - LA = Local Annexe - PC = Partie Commune - R = Repose - U = Unité

Buffet Boymond SA
Jean-Claude Buffet & Dominique Boymond
Ingénieurs EPFL & Géomètres officiels
Route des Acacias 181227 Acacias Genève
T +41 22 827 02 60 F +41 22 827 02 69
www.bbsa-geo.ch bureau@bbsa-geo.ch

Dossier n° 215019/as
Etabli le: 11.11.2017
Modifié le: 21.01.2019

Nota : Le calcul des millièmes de copropriété sont calculés par l'ingénieur géomètre officiel

TABLEAU RÉCAPITULATIF

Commune : Vernier (46)
Immeuble/DDP : 5727 **Mutation : 75/2017**

Feuillet R.F.	Valeurs en °/°°	Lots	LOCAUX	ETAGE	OBSERVATIONS (*)	Vient de	Va à
	297.9						
114	19.3	6.01	Appartement Balcon	2ème étage			
115	23.1	6.02	Appartement Balcon	2ème étage			
116	23.1	6.03	Appartement Balcon 1 Balcon 2	2ème étage			
117	13.7	6.04	Appartement Balcon	2ème étage			
118	18.9	6.05	Appartement	2ème étage			
119	23.2	6.06	Appartement Balcon	2ème étage			
120	18.6	6.07	Appartement Balcon	2ème étage			
121	19.3	7.01	Appartement Balcon	3ème étage			
122	23.1	7.02	Appartement Balcon	3ème étage			
123	23.1	7.03	Appartement Balcon 1 Balcon 2	3ème étage			
124	13.7	7.04	Appartement Balcon	3ème étage			
125	18.9	7.05	Appartement	3ème étage			
126	23.2	7.06	Appartement Balcon	3ème étage			
127	18.6	7.07	Appartement Balcon	3ème étage			
	577.7						

(*) Abréviations : DEP = Dépendance - LA = Local Annexe - PC = Partie Commune - R = Repose - U = Unité

Buffet Boymond SA
Jean-Claude Buffet & Dominique Boymond
Ingénieurs EPFL & Géomètres officiels
Route des Acacias 181227 Acacias Genève
T +41 22 827 02 60 F +41 22 827 02 69
www.bbsa-geo.ch bureau@bbsa-geo.ch

Dossier n° 215019/as
Etabli le: 11.11.2017
Modifié le: 21.01.2019

Nota : Le calcul des millièmes de copropriété sont calculés par l'ingénieur géomètre officiel

TABLEAU RÉCAPITULATIF

Commune : Vernier (46)
Immeuble/DDP : 5727 **Mutation : 75/2017**

Feuillet R.F.	Valeurs en °/°°	Lots	LOCAUX	ETAGE	OBSERVATIONS (*)	Vient de	Va à
	577.7						
128	32.0	8.01	Appartement Balcon	4ème étage	Terrasse en servitude		
129	13.7	8.02	Appartement Balcon	4ème étage			
130	20.1	8.03	Appartement Balcon	4ème étage			
131	23.2	8.04	Appartement Balcon	4ème étage			
132	18.6	8.05	Appartement Balcon	4ème étage			
133	29.3	9.01	Appartement Balcon	5ème étage			
134	13.7	9.02	Appartement Balcon	5ème étage			
135	20.1	9.03	Appartement Balcon	5ème étage			
136	23.2	9.04	Appartement Balcon	5ème étage			
137	18.6	9.05	Appartement Balcon	5ème étage			
138	29.3	10.01	Appartement Balcon	6ème étage			
139	13.7	10.02	Appartement Balcon	6ème étage			
140	20.1	10.03	Appartement Balcon	6ème étage			
141	23.2	10.04	Appartement Balcon	6ème étage			
	876.5						

(*) Abréviations : DEP = Dépendance - LA = Local Annexe - PC = Partie Commune - R = Repose - U = Unité

Buffet Boymond SA
Jean-Claude Buffet & Dominique Boymond
Ingénieurs EPFL & Géomètres officiels
Route des Acacias 181227 Acacias Genève
T +41 22 827 02 60 F +41 22 827 02 69
www.bbsa-geo.ch bureau@bbsa-geo.ch

Dossier n° 215019/as
Etabli le: 11.11.2017
Modifié le: 21.01.2019

Nota : Le calcul des millièmes de copropriété sont calculés par l'ingénieur géomètre officiel

TABLEAU RÉCAPITULATIF

Commune : Vernier (46)
Immeuble/DDP : 5727 **Mutation : 75/2017**

Feuillet R.F.	Valeurs en °/°°	Lots	LOCAUX	ETAGE	OBSERVATIONS (*)	Vient de	Va à
	876.5						
142	18.6	10.05	Appartement Balcon	6ème étage			
143	29.3	11.01	Appartement Balcon	7ème étage			
144	13.7	11.02	Appartement Balcon	7ème étage			
145	20.1	11.03	Appartement Balcon	7ème étage			
146	23.2	11.04	Appartement Balcon	7ème étage			
147	18.6	11.05	Appartement Balcon	7ème étage			
	1000.0						

(*) Abréviations : DEP = Dépendance - LA = Local Annexe - PC = Partie Commune - R = Repose - U = Unité

Buffet Boymond SA
Jean-Claude Buffet & Dominique Boymond
Ingénieurs EPFL & Géomètres officiels
Route des Acacias 181227 Acacias Genève
T +41 22 827 02 60 F +41 22 827 02 69
www.bbsa-geo.ch bureau@bbsa-geo.ch

Dossier n° 215019/as
Etabli le: 11.11.2017
Modifié le: 21.01.2019

Nota : Le calcul des millièmes de copropriété sont calculés par l'ingénieur géomètre officiel

Commune de VERNIER

PLAN DE SERVITUDE(s)

Annexe à la mutation : 75/2017

Echelle : 1/250

Plan : 6

Bâtiment : D1
Niveau: 8
(4ème étage)

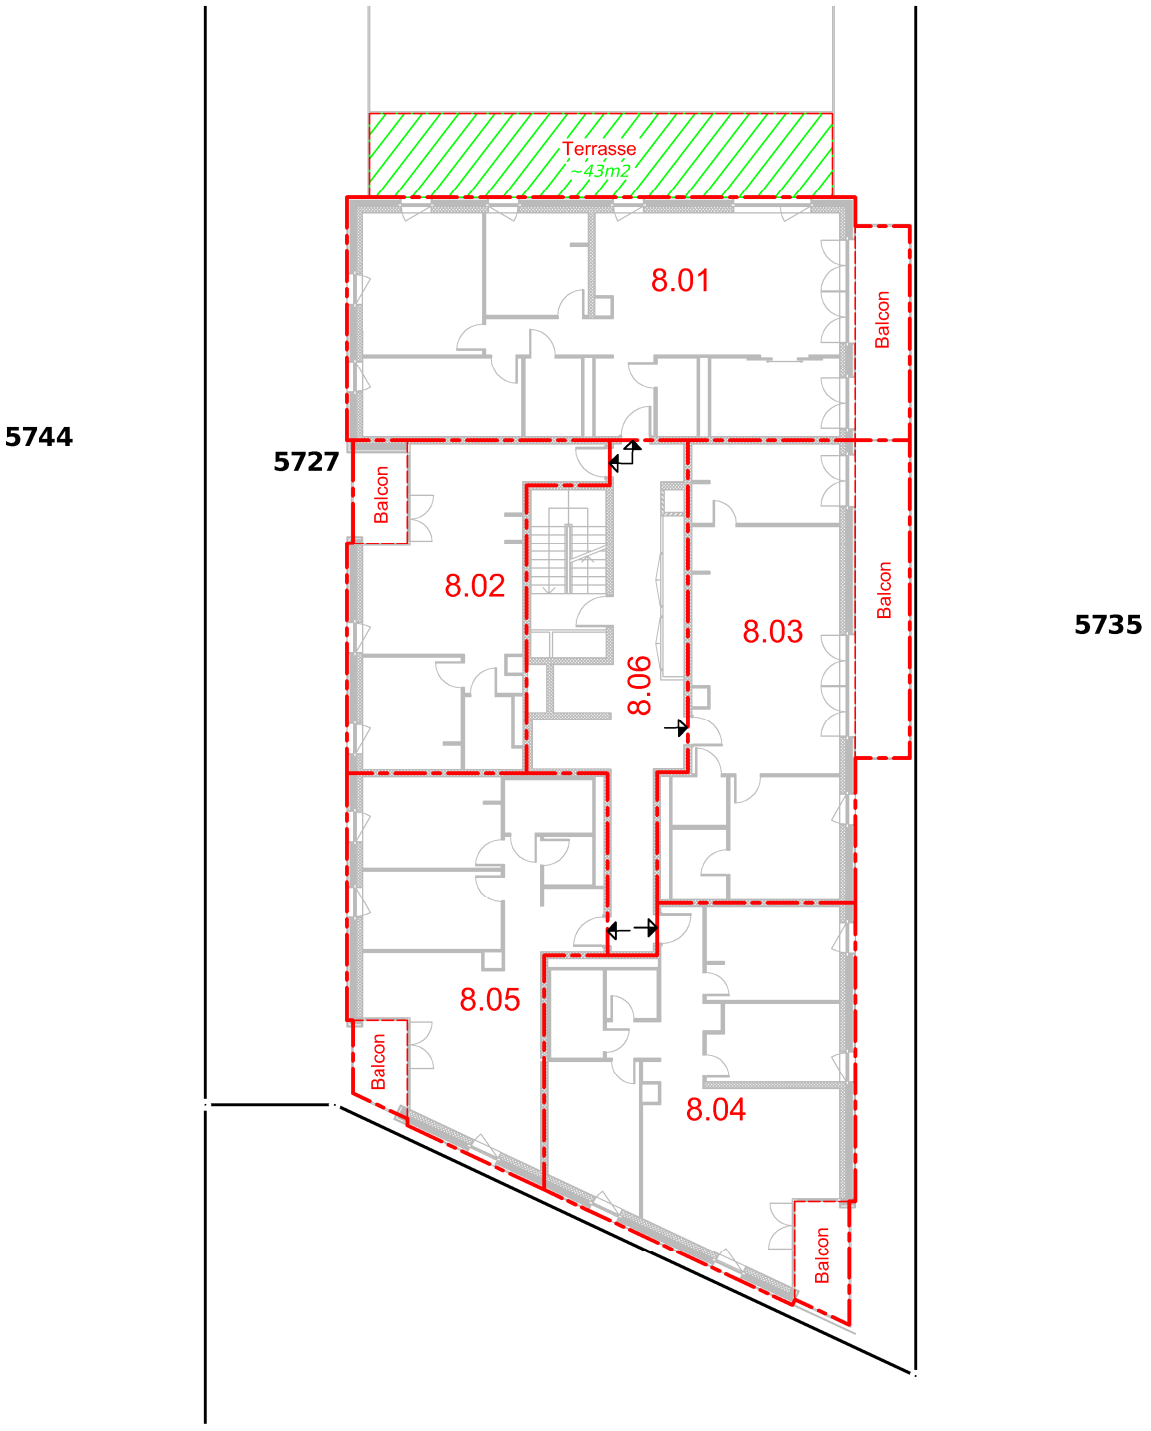

Légende

servitude d'usage de terrasse

Dossier établi sous forme numérique

Fond cadastral en noir certifié conforme par les ingénieurs géomètres officiels soussignés :

Buffet Boymond SA
Jean-Claude Buffet & Dominique Boymond
Ingénieurs EPFL & Géomètres officiels

Route des Acacias 18 / 1227 Les Acacias - GE
T +41 22 827 02 60 / F +41 22 827 02 69
www.bbsa-geo.ch / bureau@bbsa-geo.ch

Référence dossier : 215019

Dates	Travaux effectués	
11.11.2017	Création	AS
21.01.2019	Modification	AS

Fichier : 215019_PPE-D1_NIV8_etage4.dwg